


Voorgevel  
(1:100)

Rechter zijgevel  
(1:100)


Achtergevel  
(1:100)

Linker zijgevel  
(1:100)


Principe doorsnede  
(1:100)

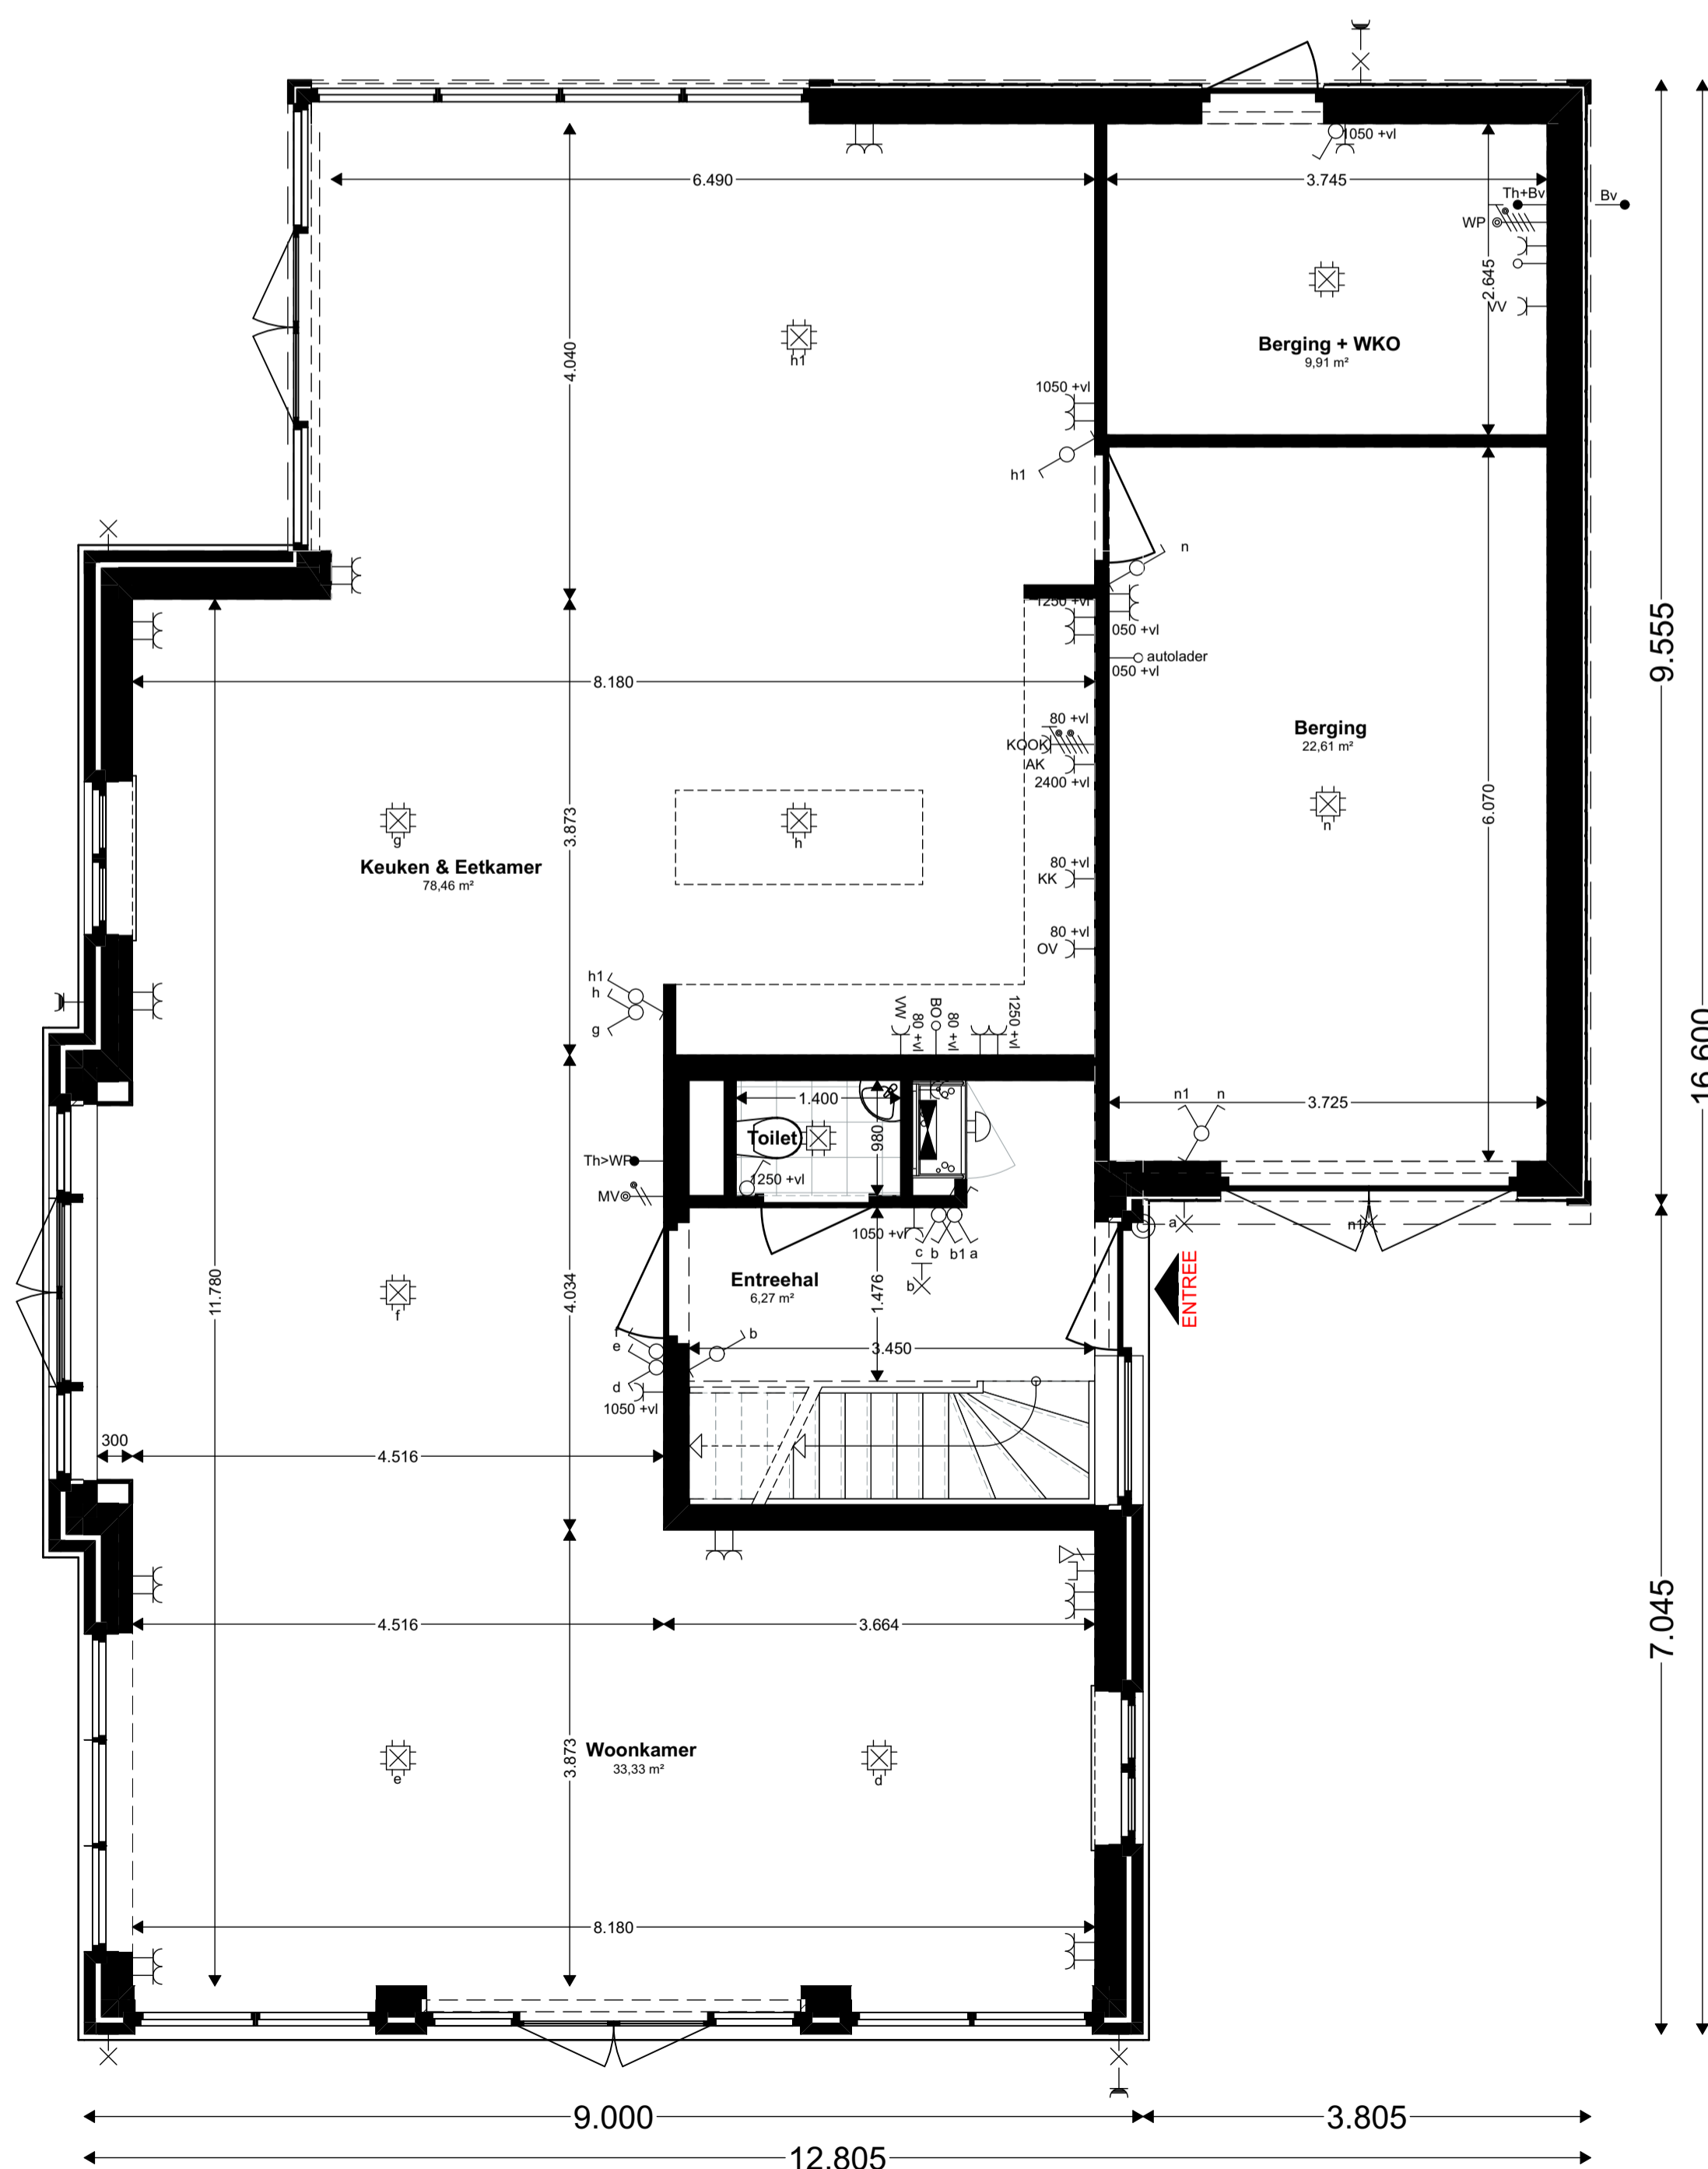

Begane grond  
(1:50)

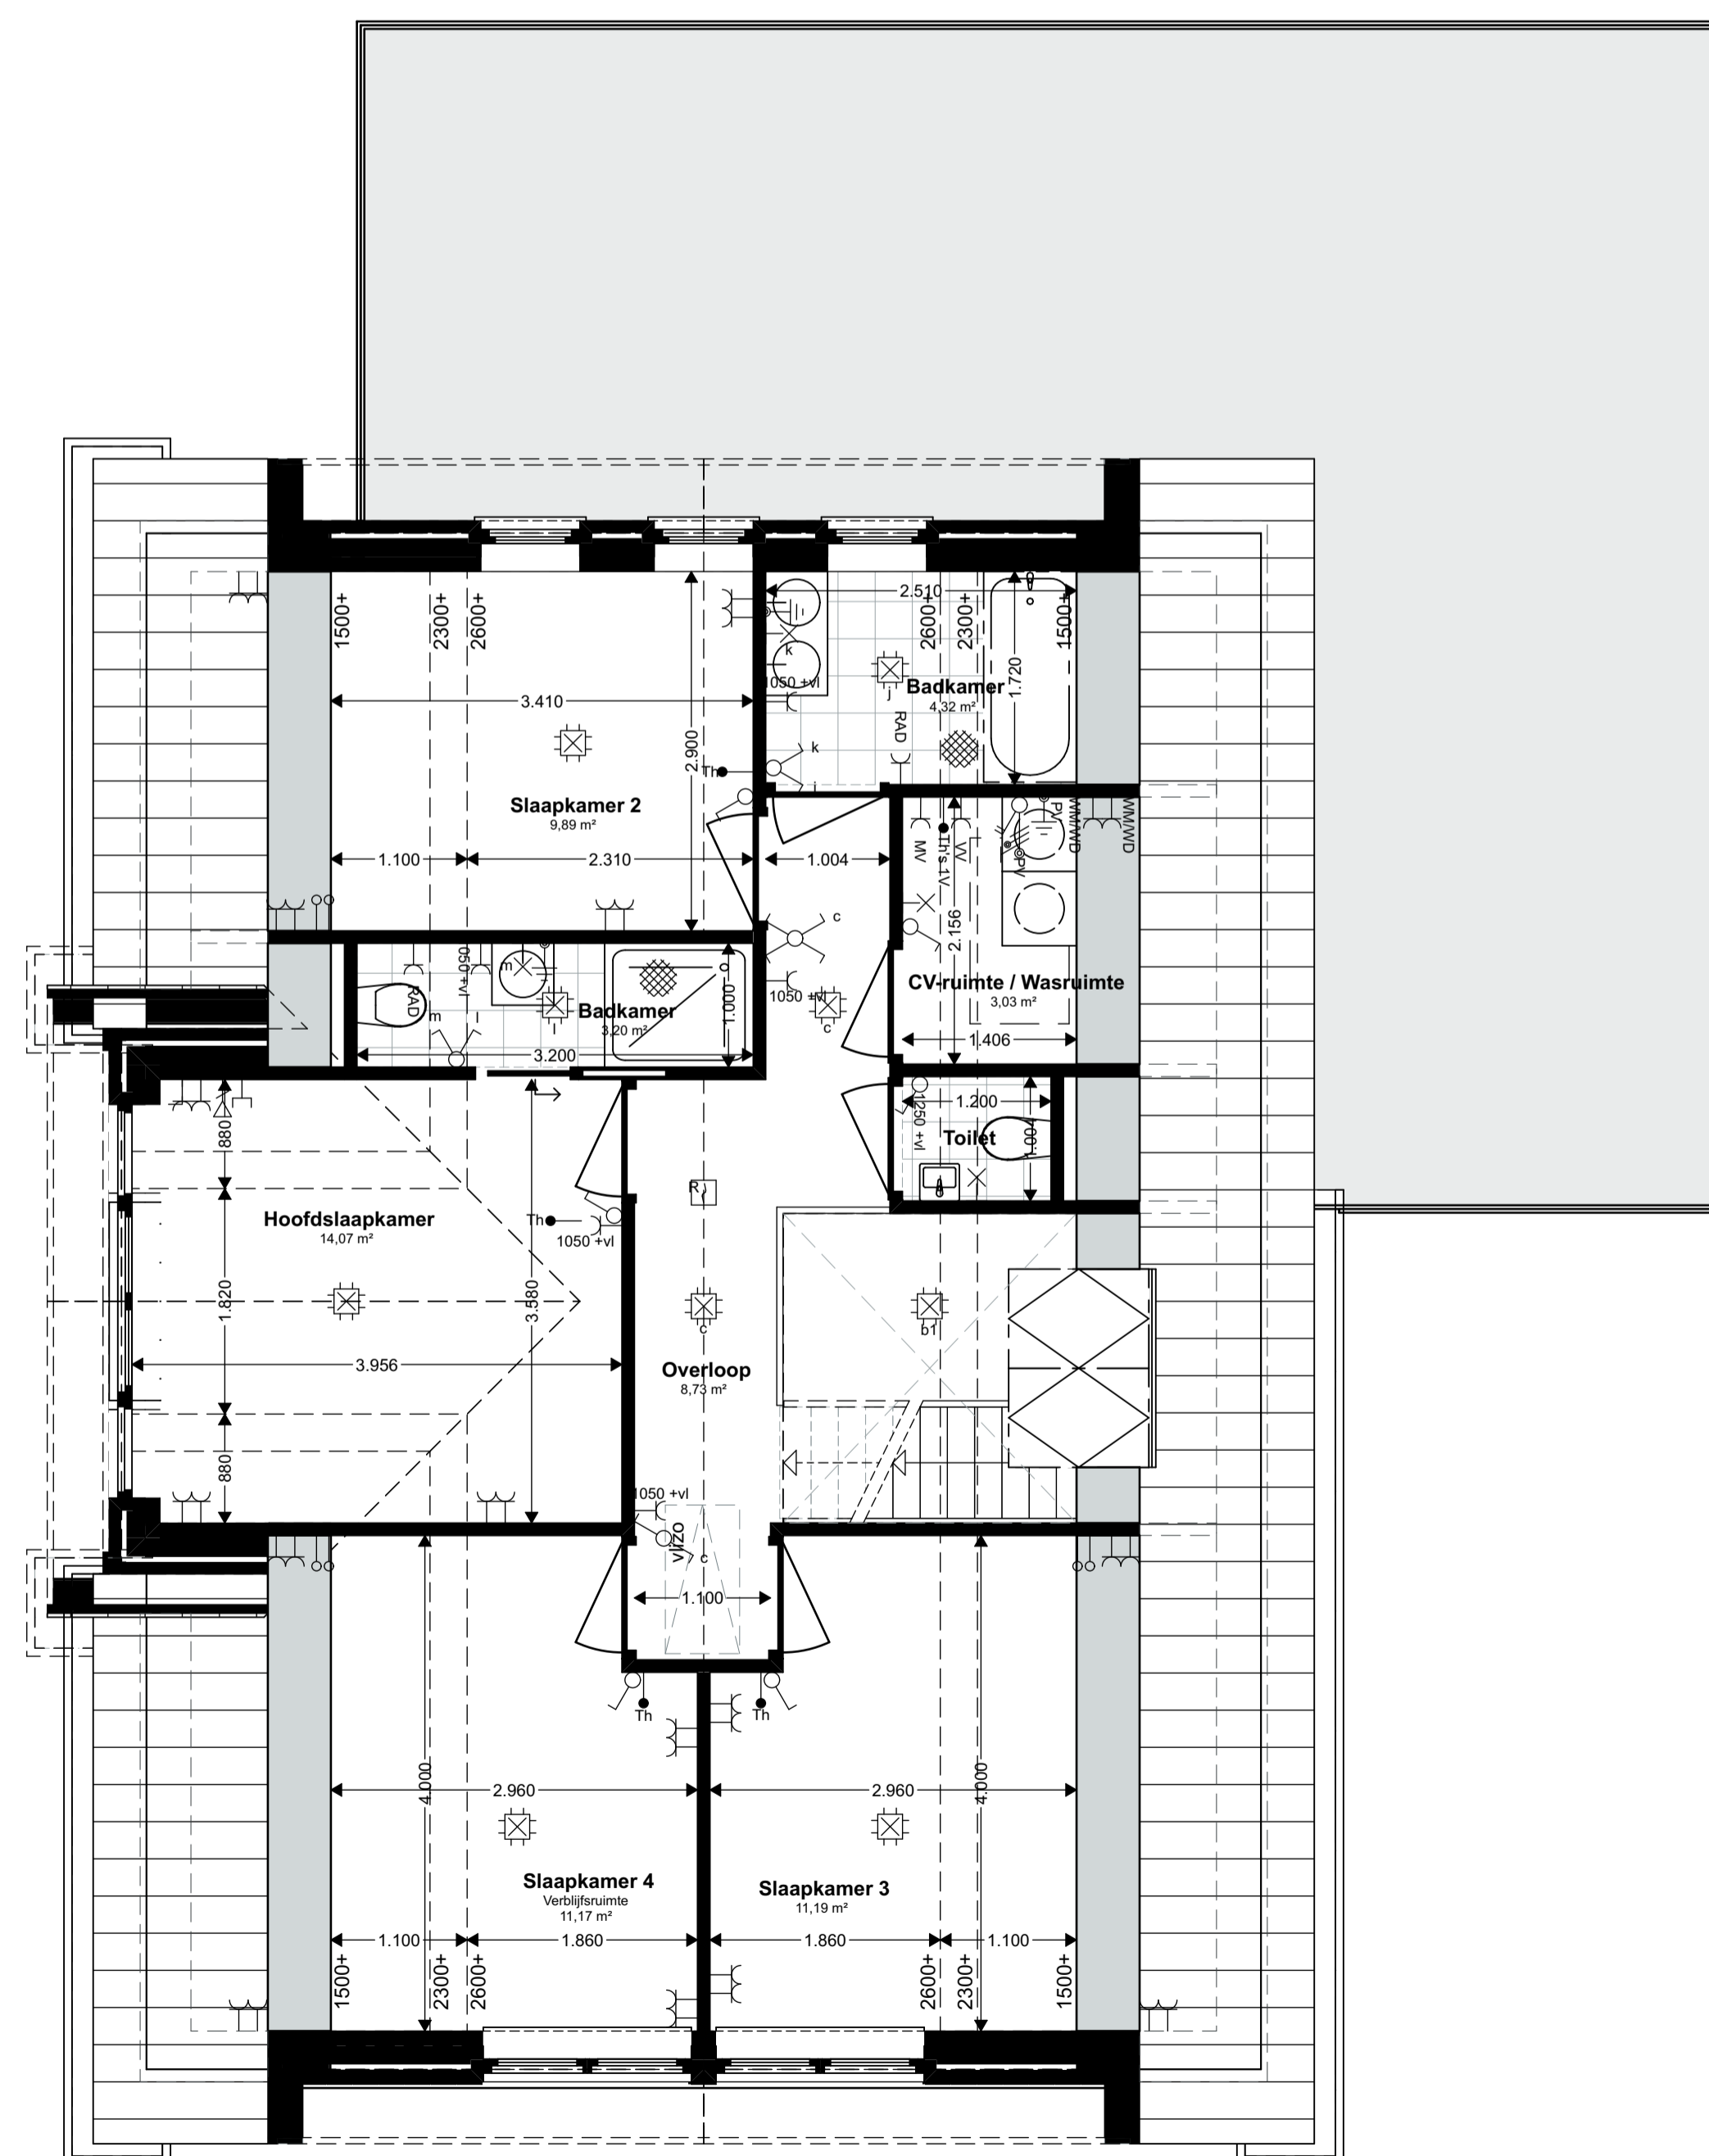

Verdieping  
(1:50)

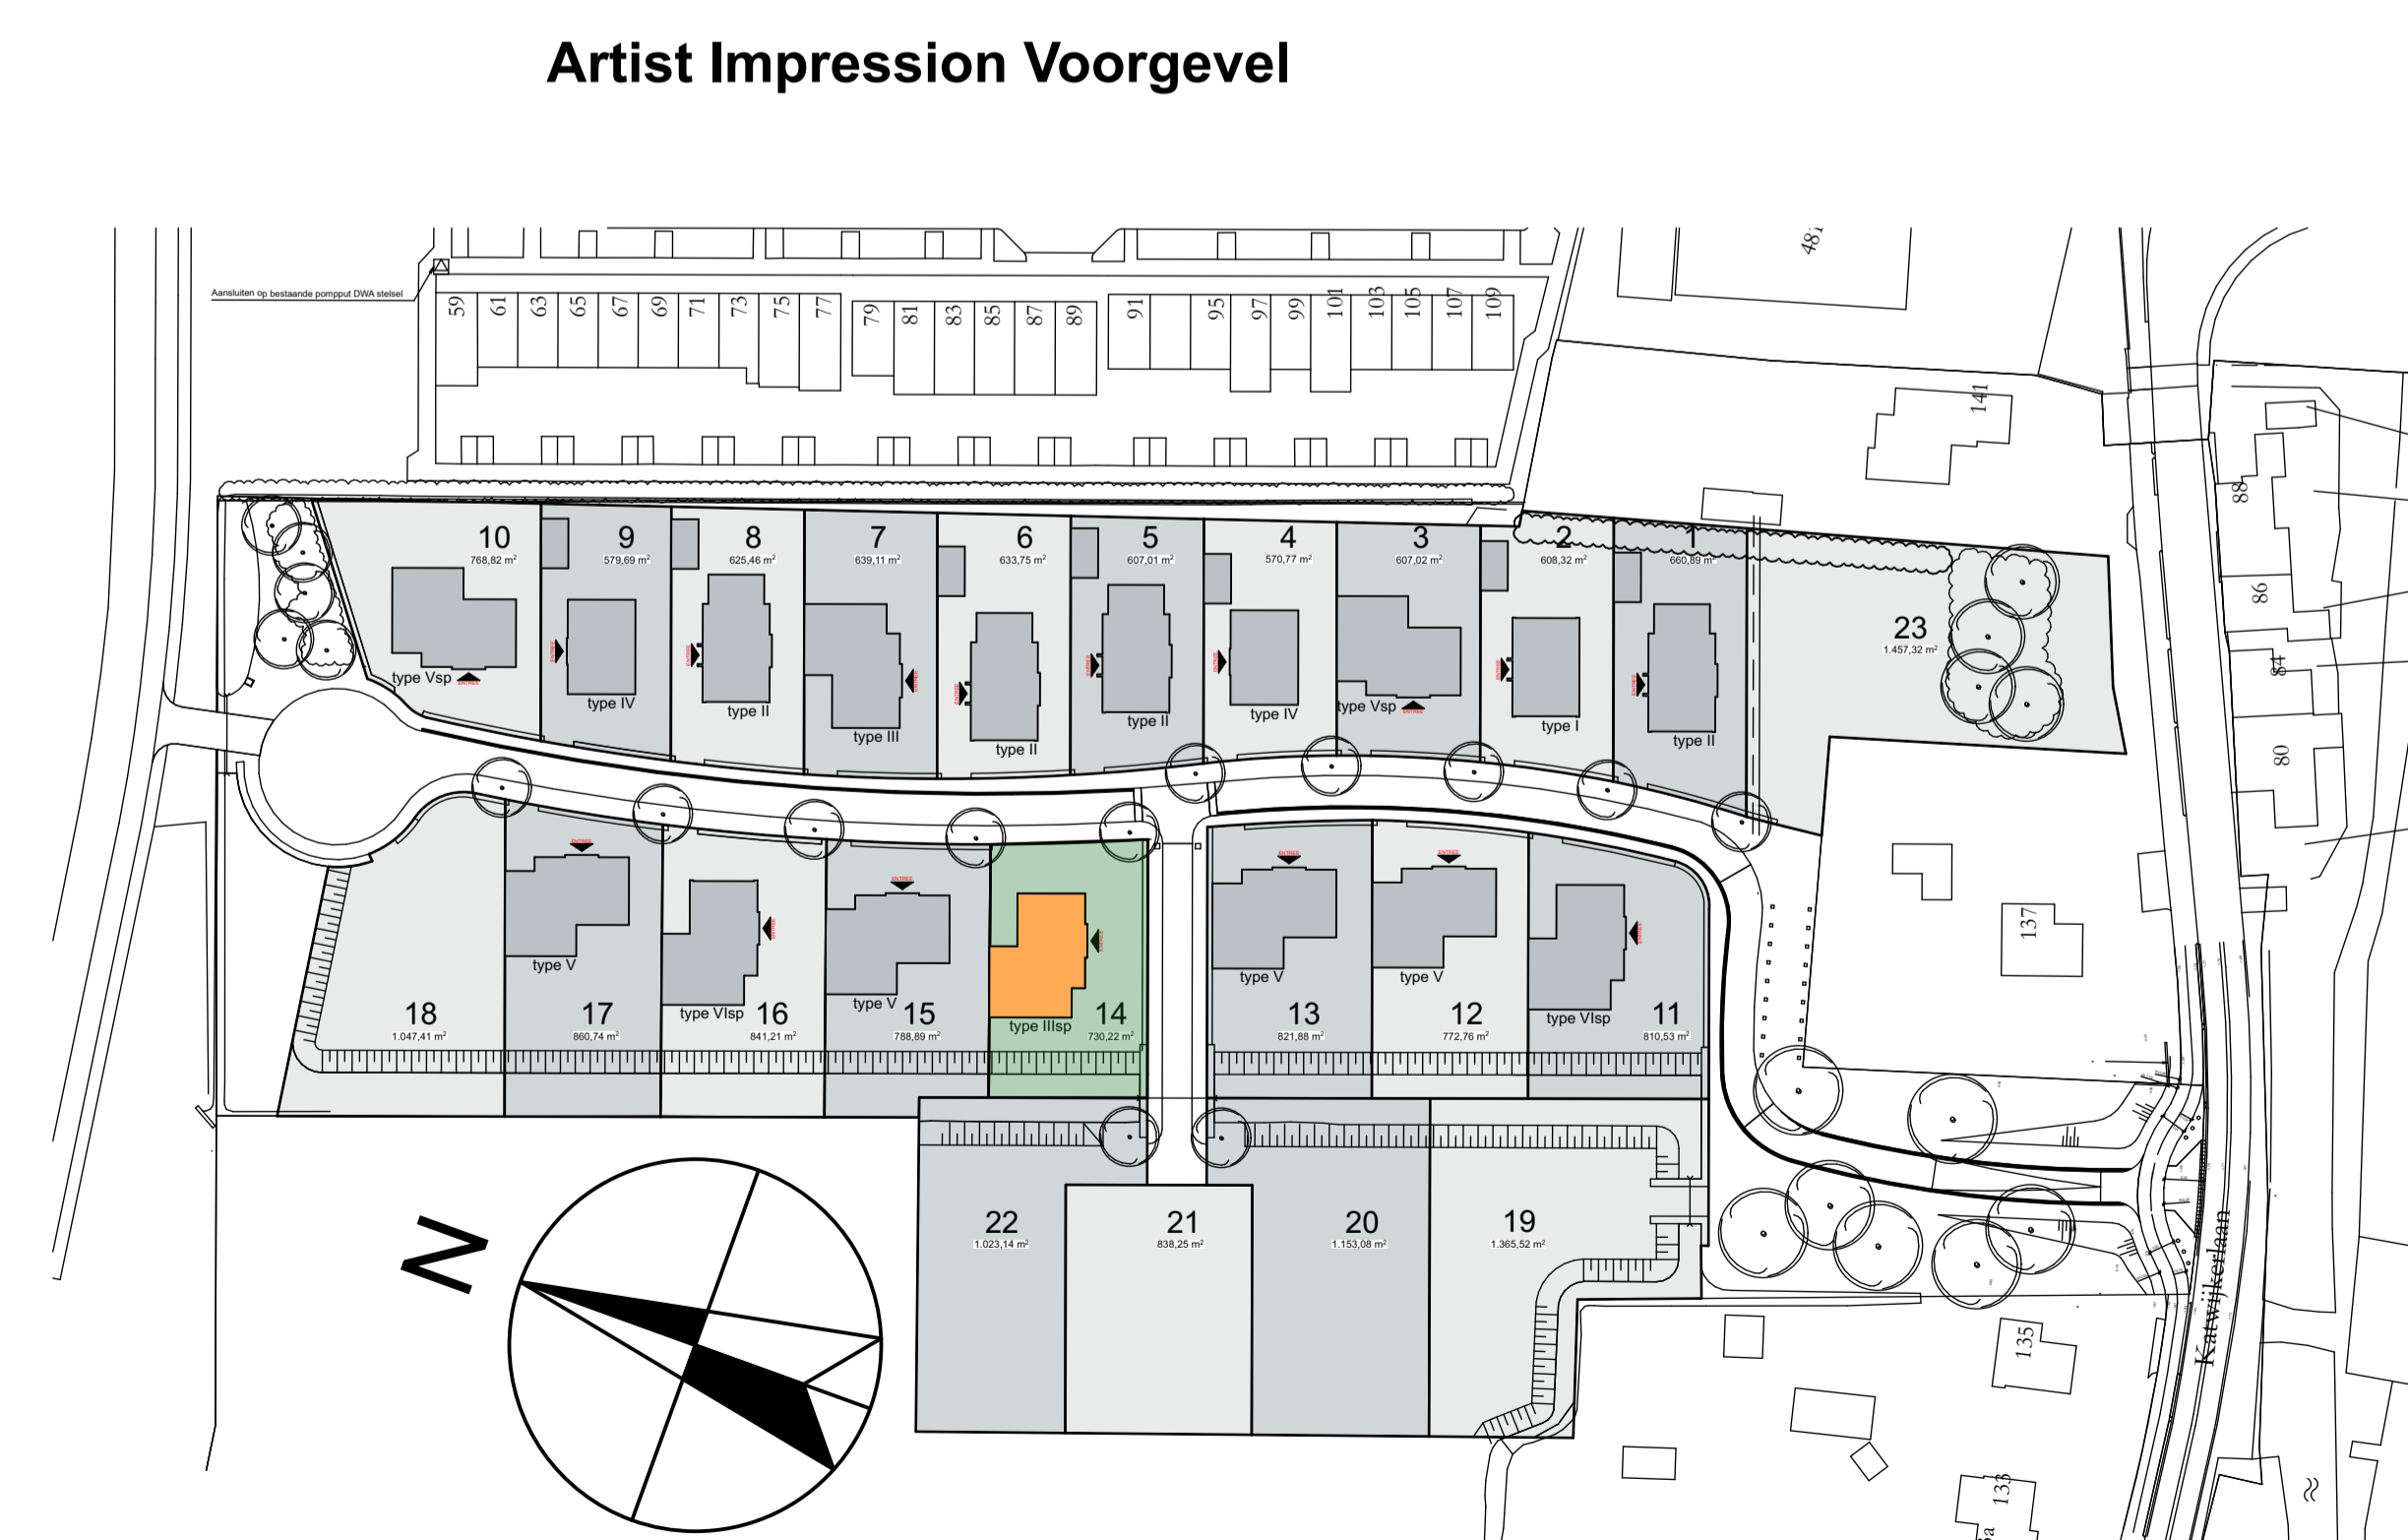

Situatie  
(1:1000)

Formaat:	A1L
Datum:	24-09-2018
Kavel(s):	14
Type:	<b>III</b> (sp)



23 VRIJSTAANDE VILLA'S OP ROYALE KAVELS IN HET GROEN





Voorgevel  
(1:100)




Rechter zijgevel  
(1:100)






Achtergevel  
(1:100)



Linker zijgevel  
(1:100)

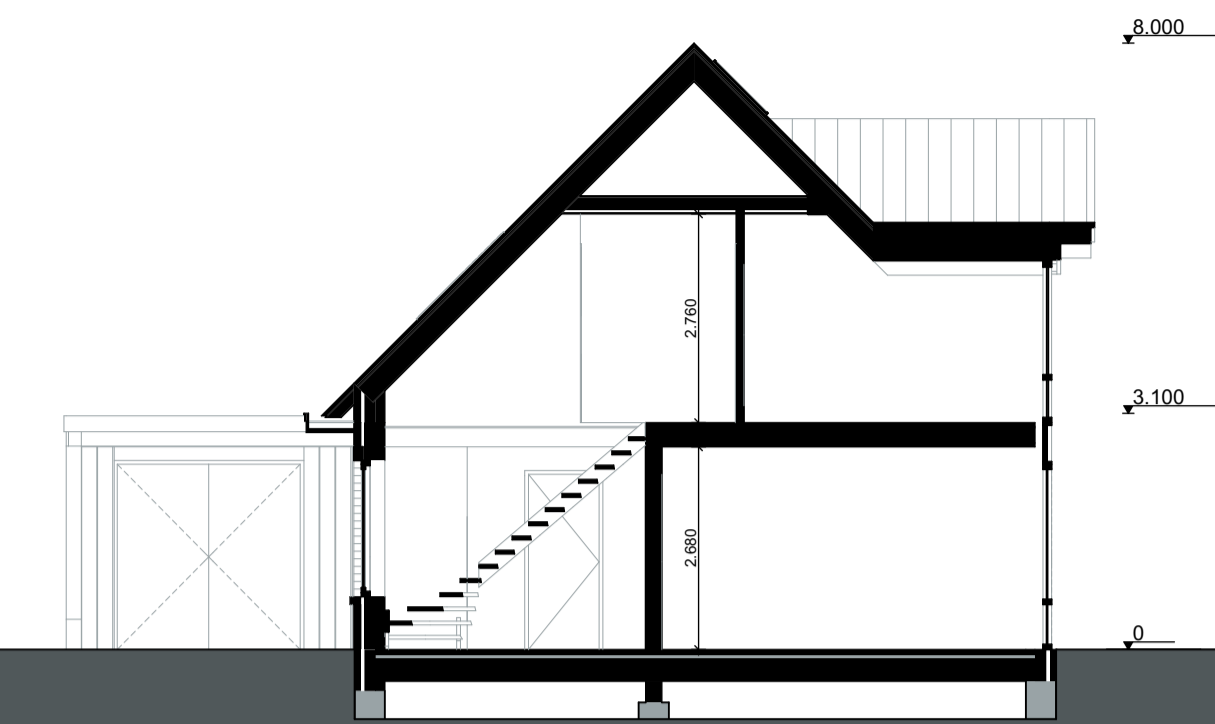

Principe doorsnede  
(1:100)

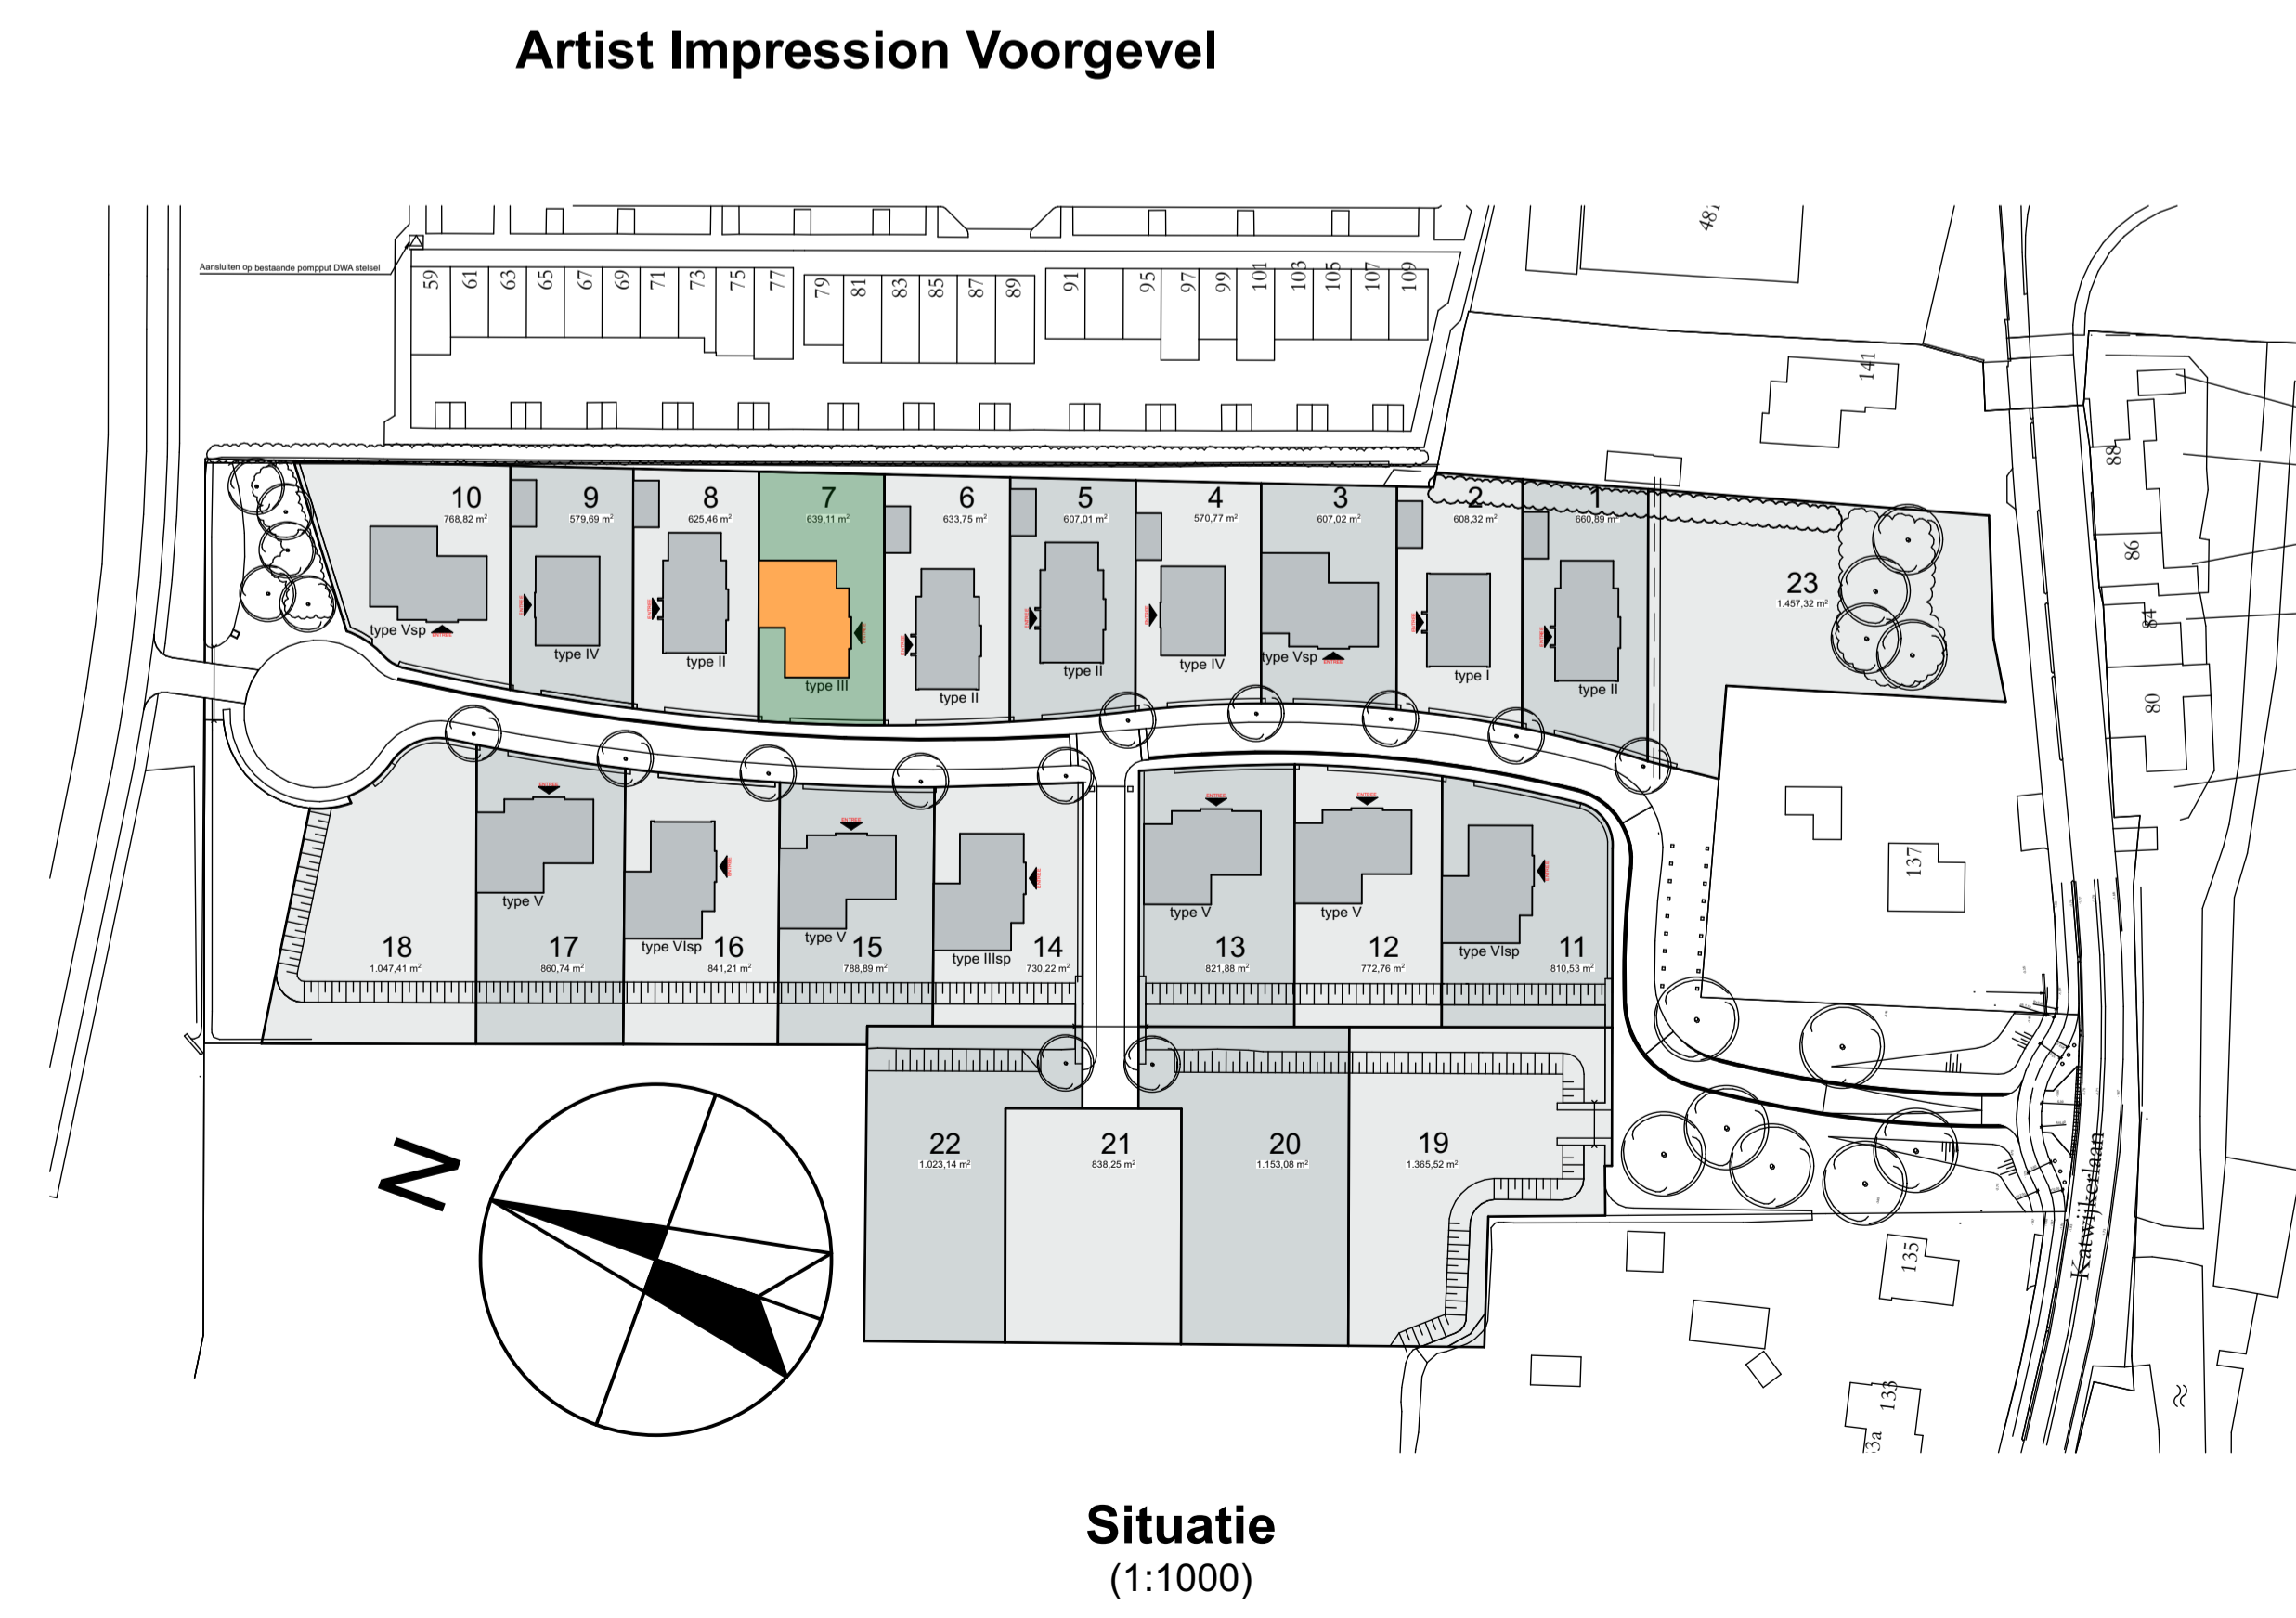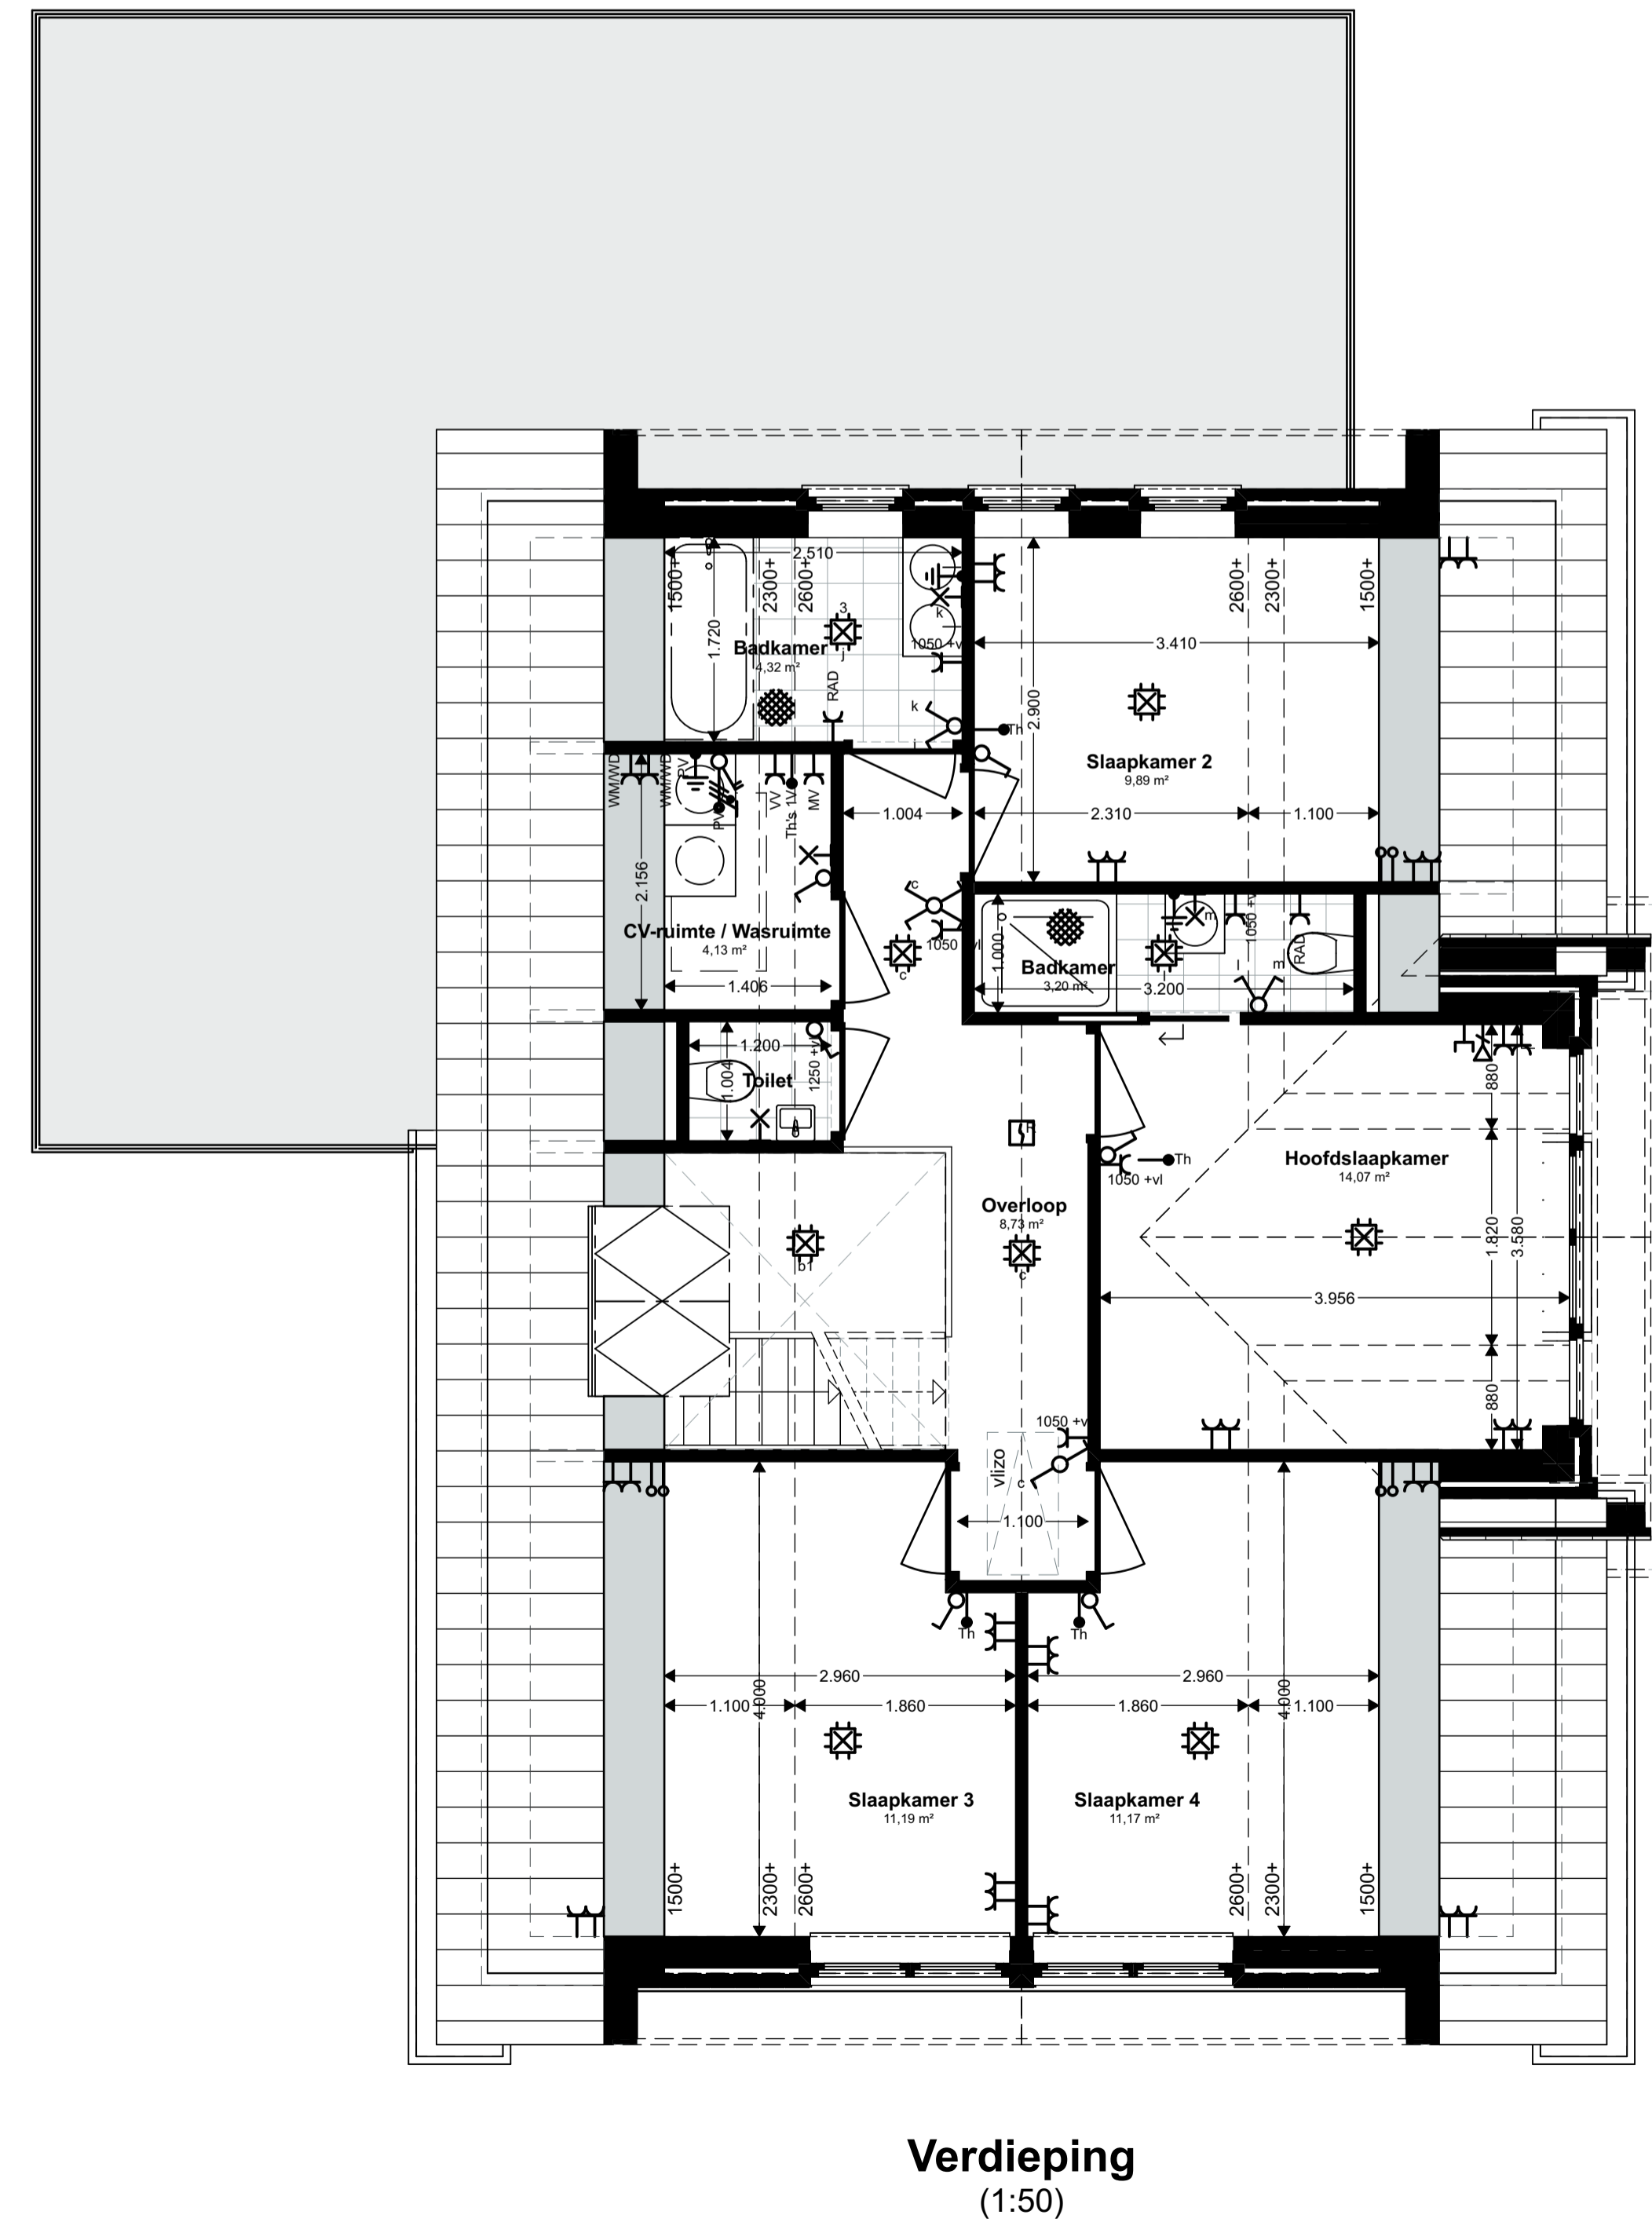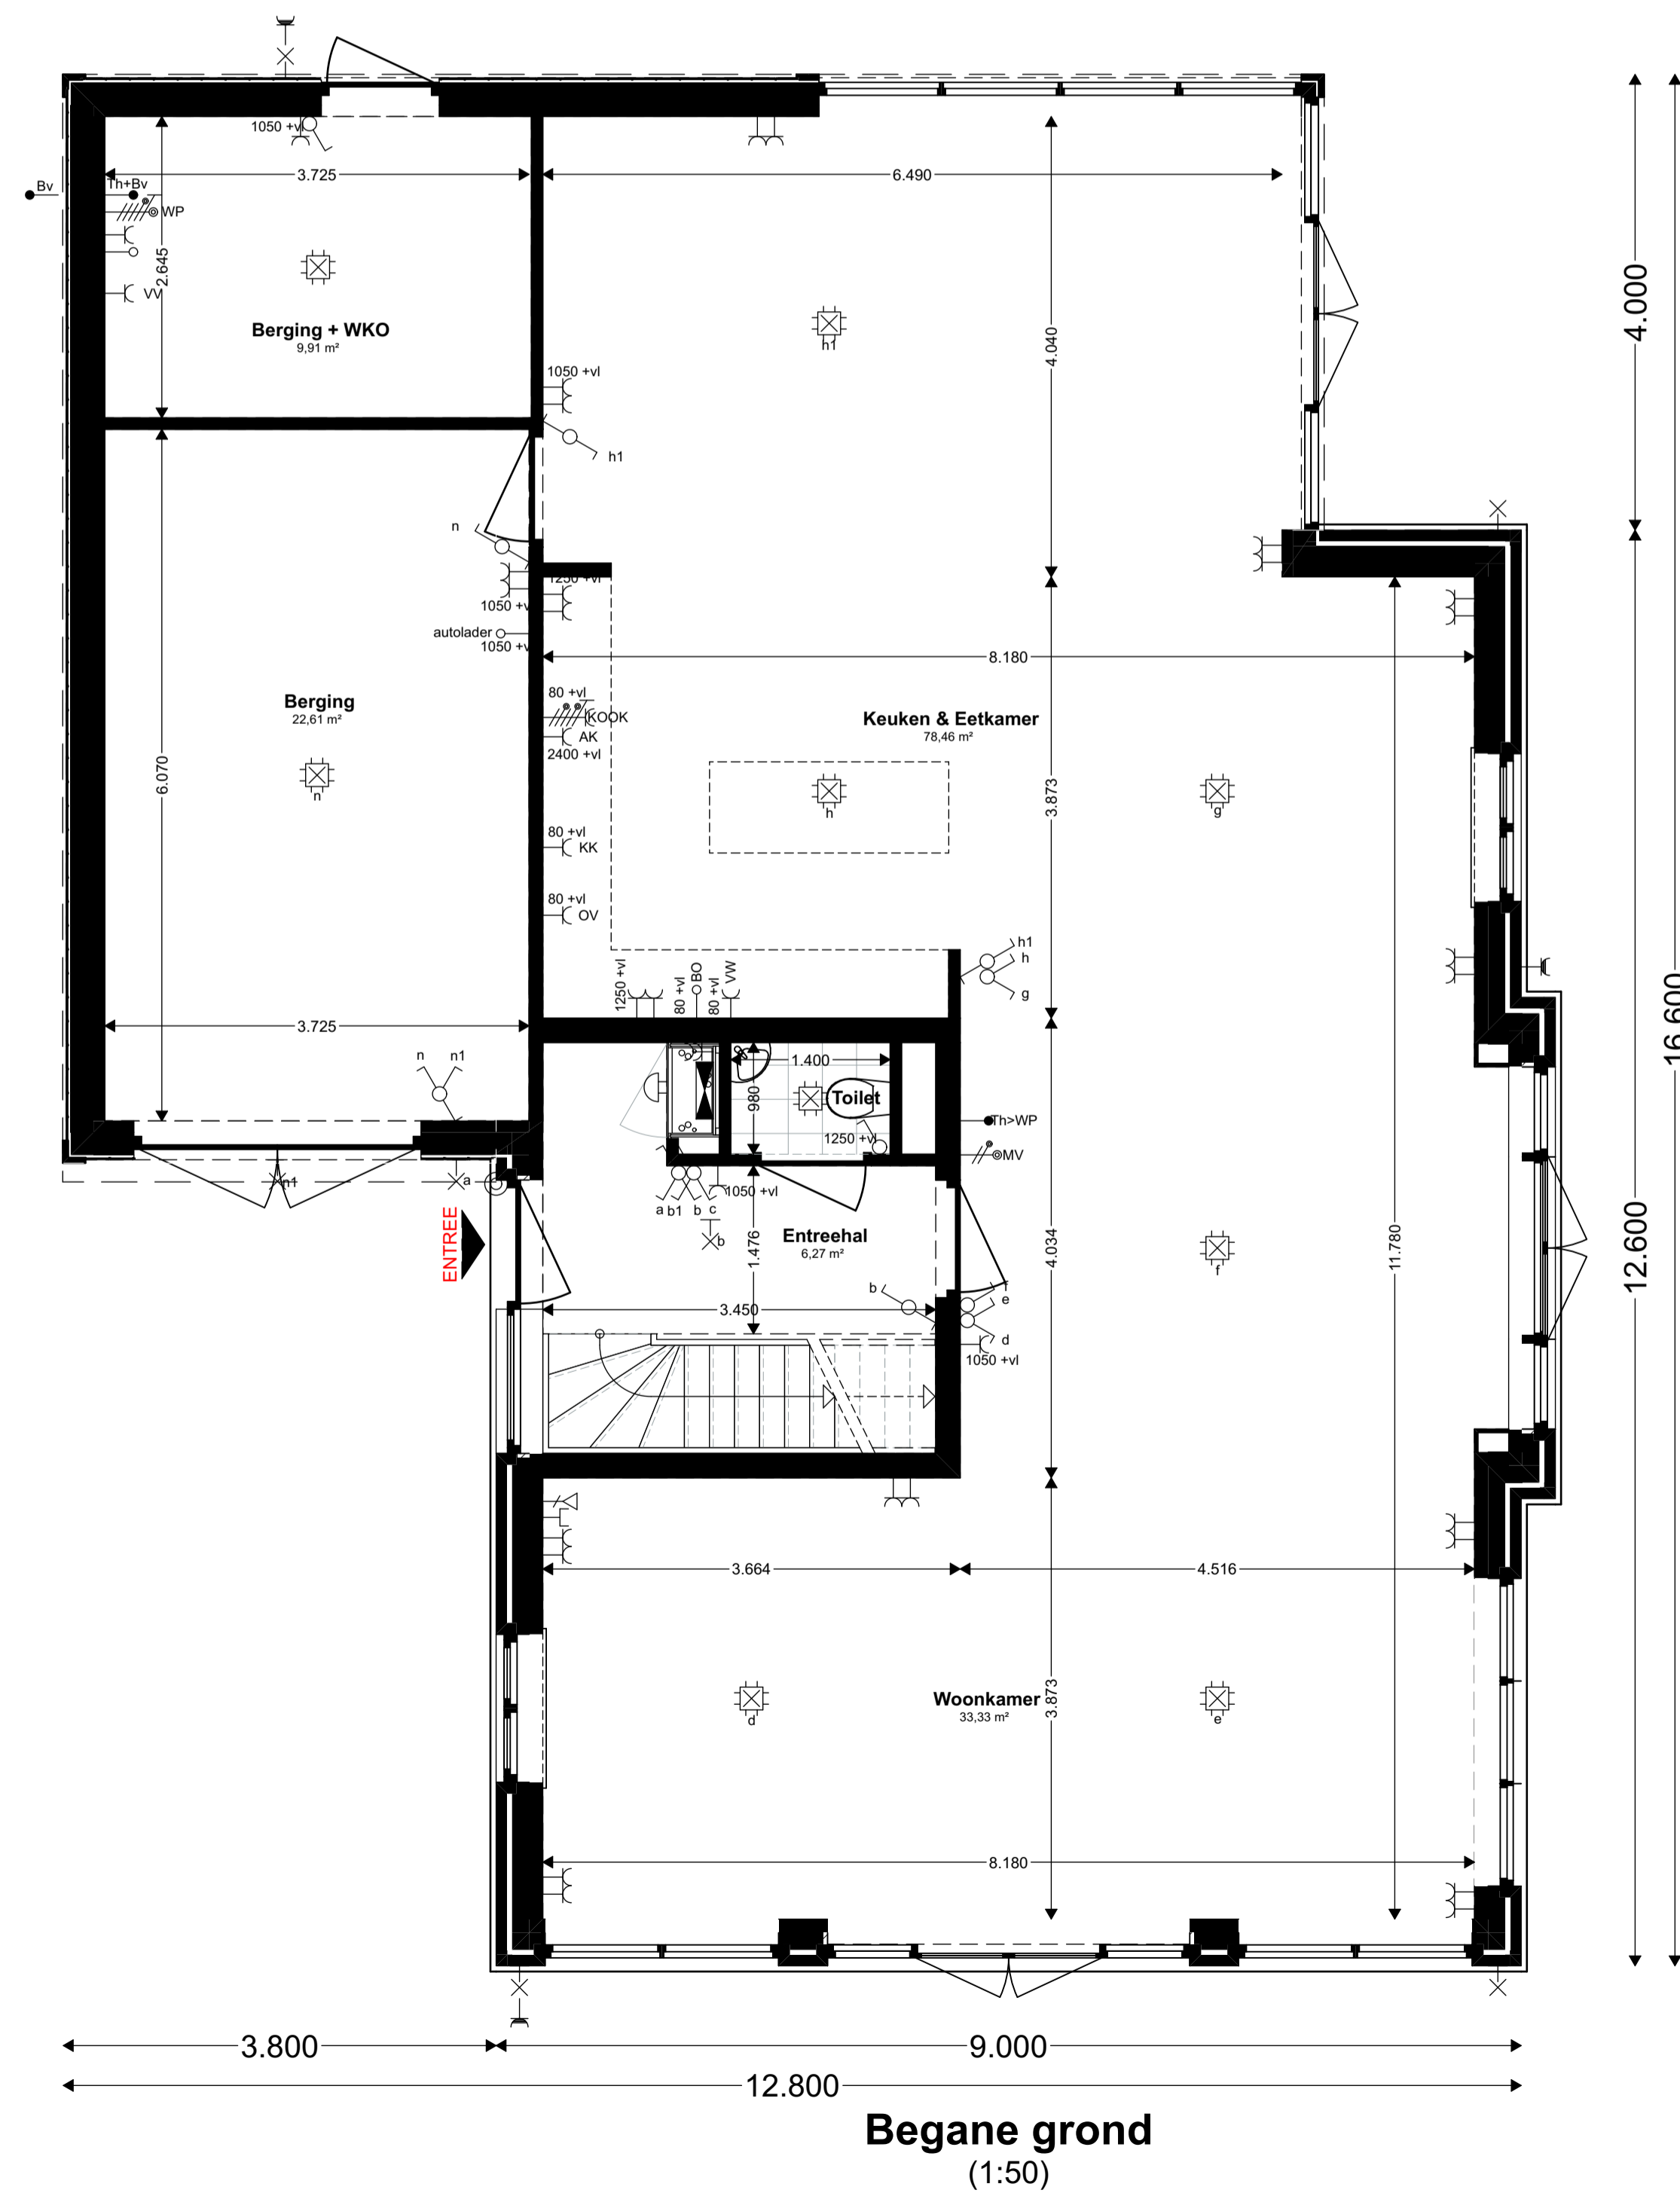

Formaat: A1L  
Datum: 24-09-2018  
Kavel(s): 07

Type: **III**

HILLBORGH

CTOG  
BUREAU

DE LANDHEREN  
- PIJNACKER -

23 VRIJSTAANDE VILLA'S OP ROYALE KAVELS IN HET GROEN

**PBV**  
ARCHITECTS