



Voorgevel
(1:100)




Rechter zijgevel
(1:100)




Achtergevel
(1:100)




Linker zijgevel
(1:100)

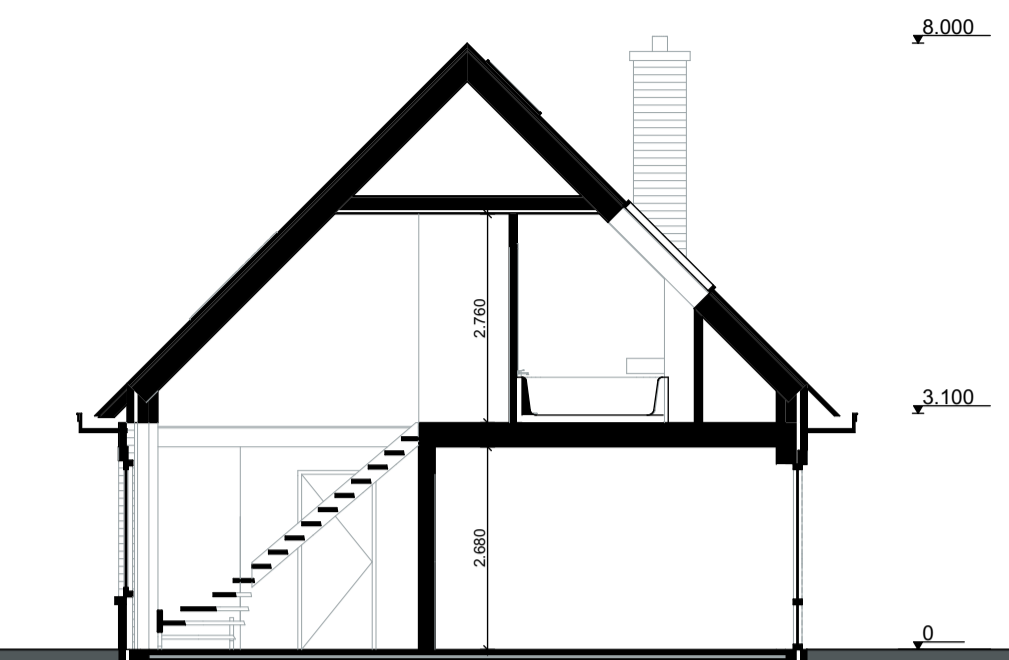


Principe doorsnede
(1:100)

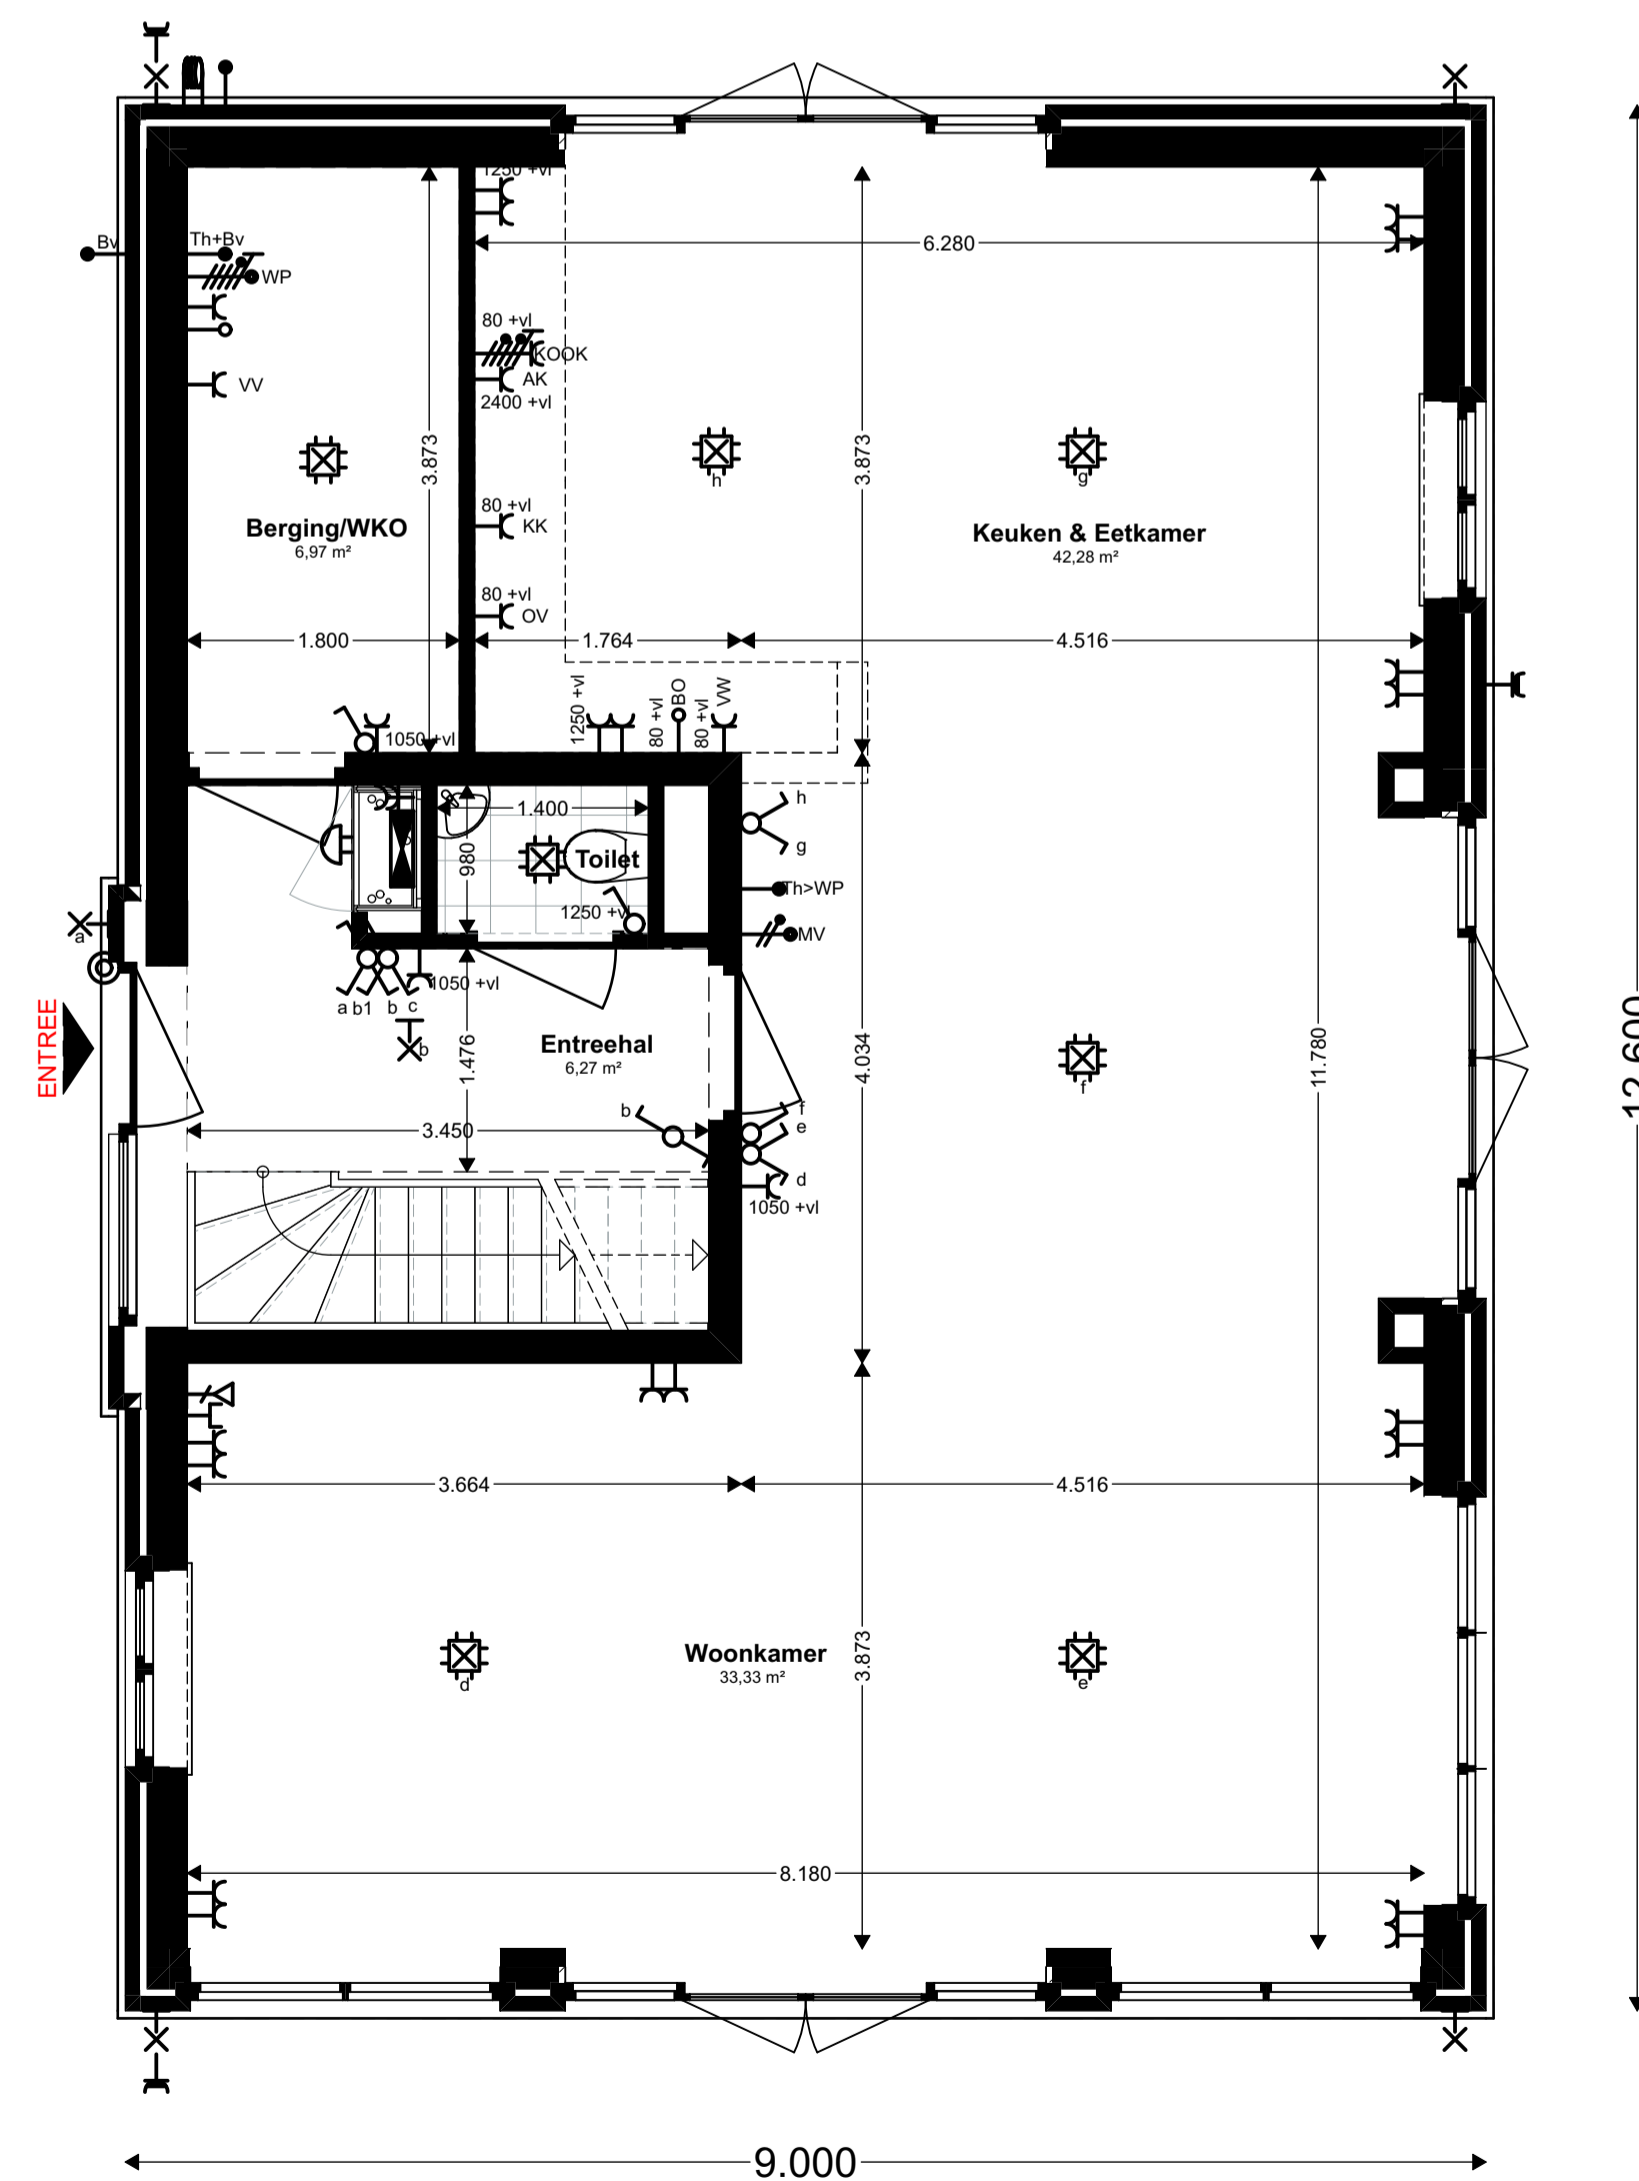

Begane grond
(1:50)

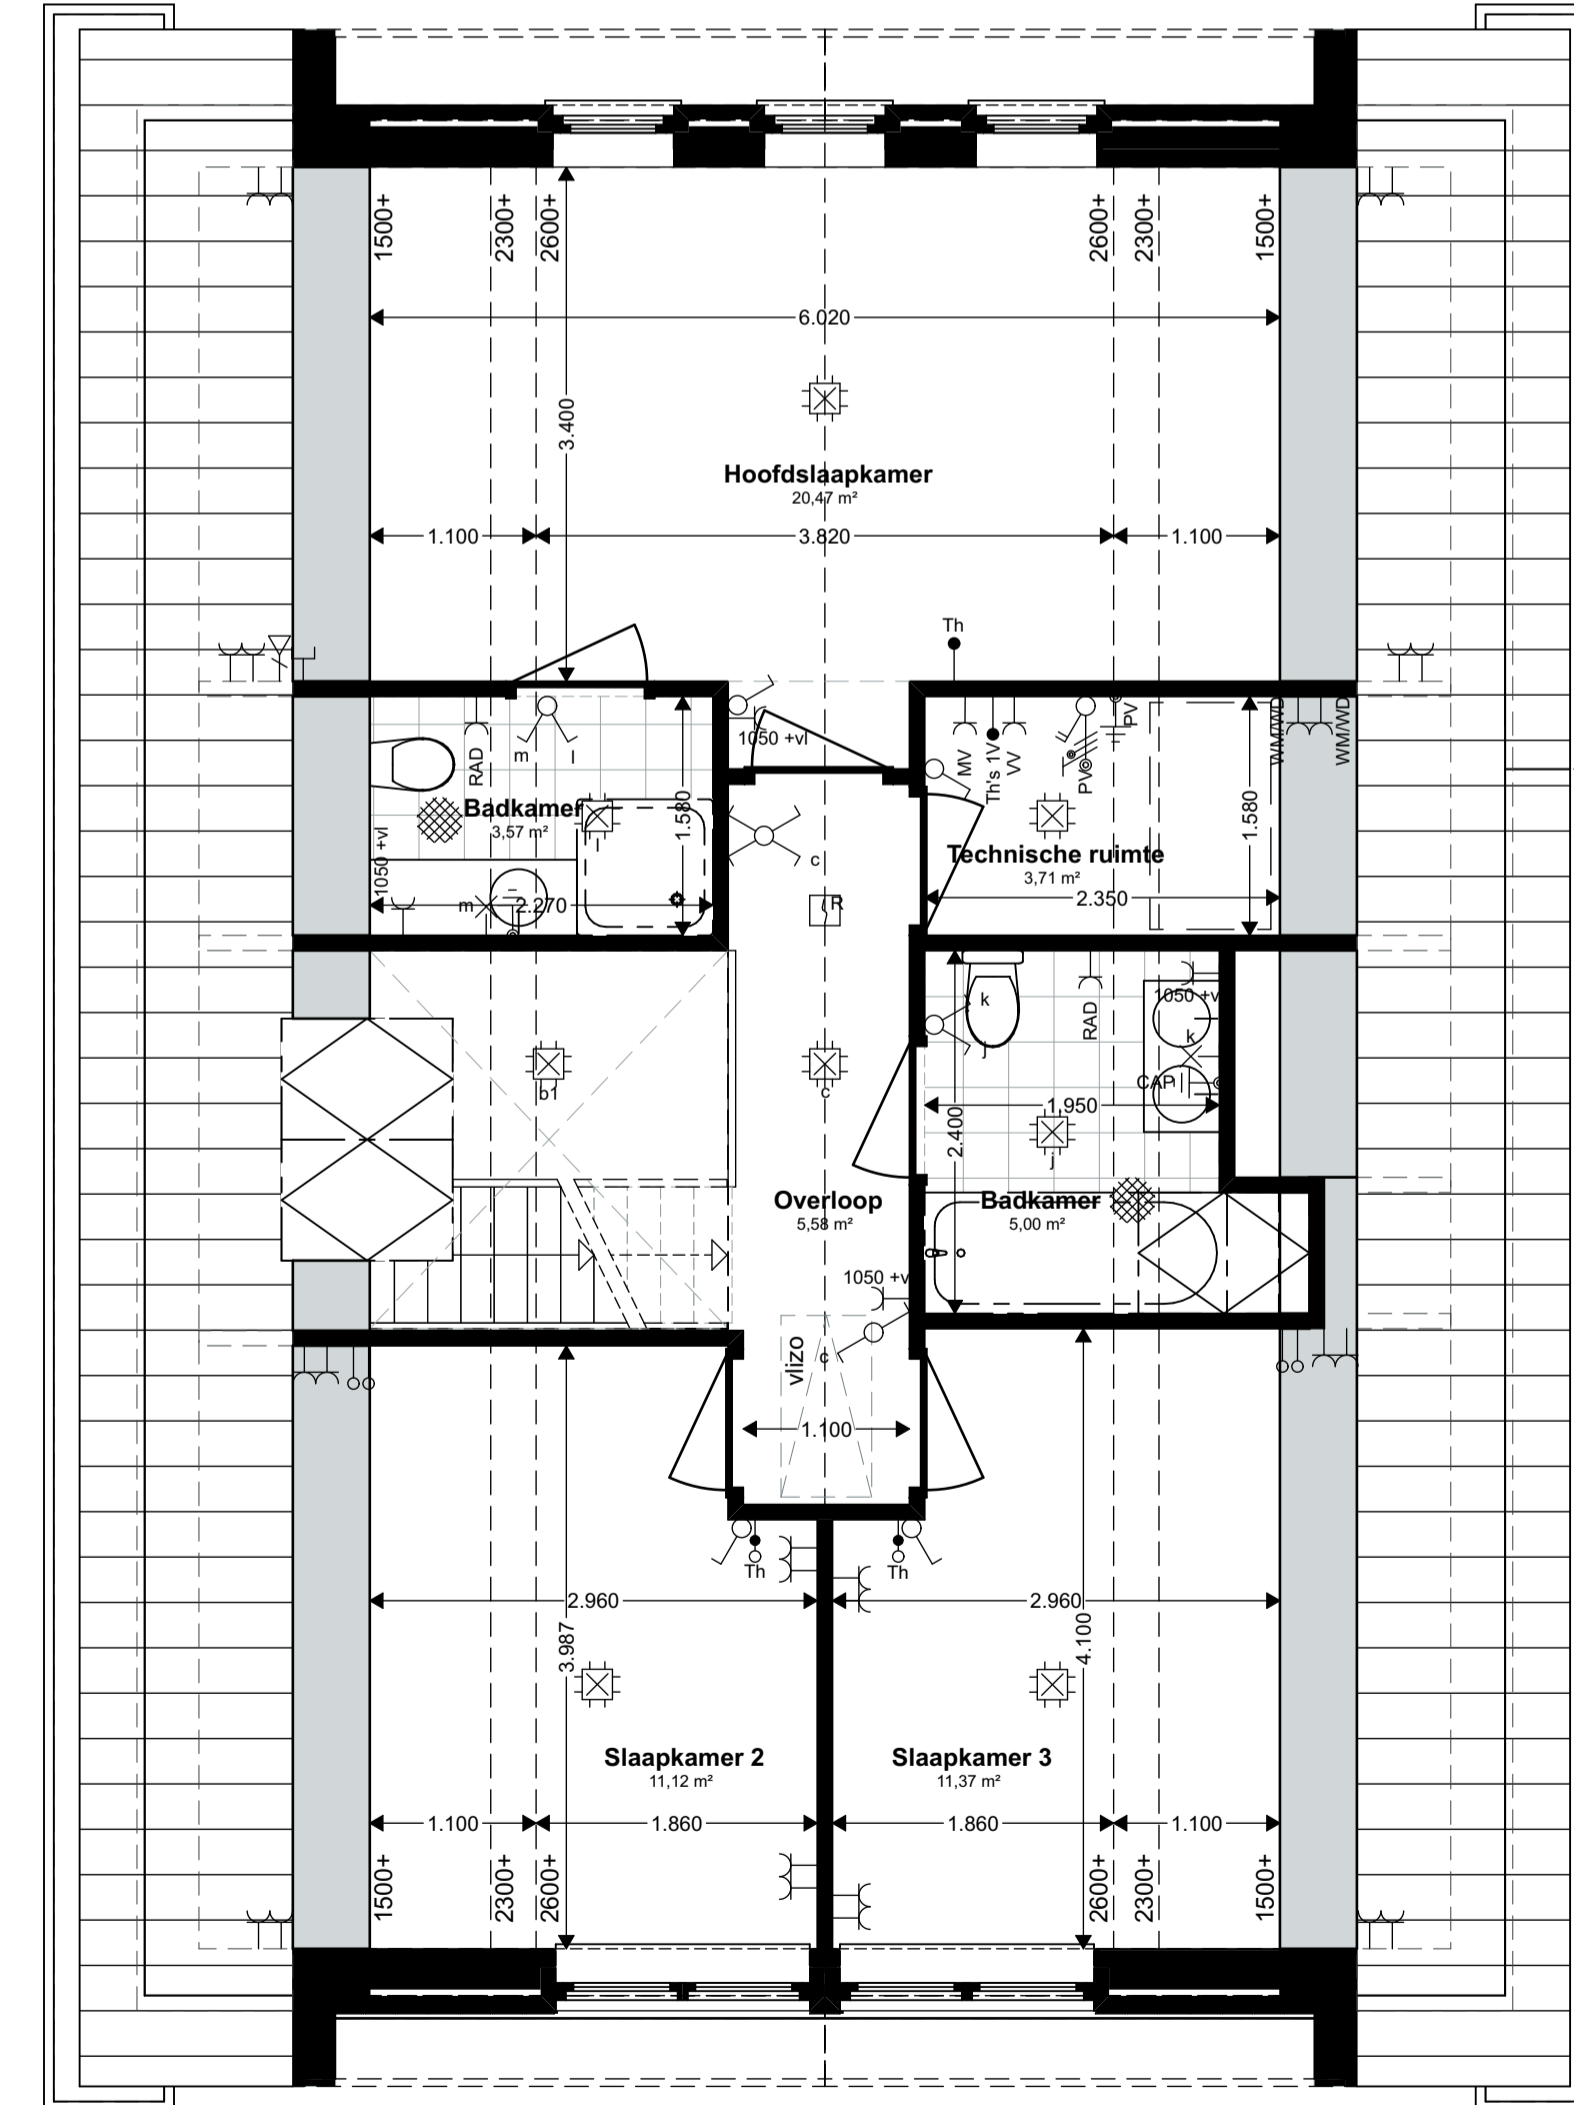


Verdieping
(1:50)

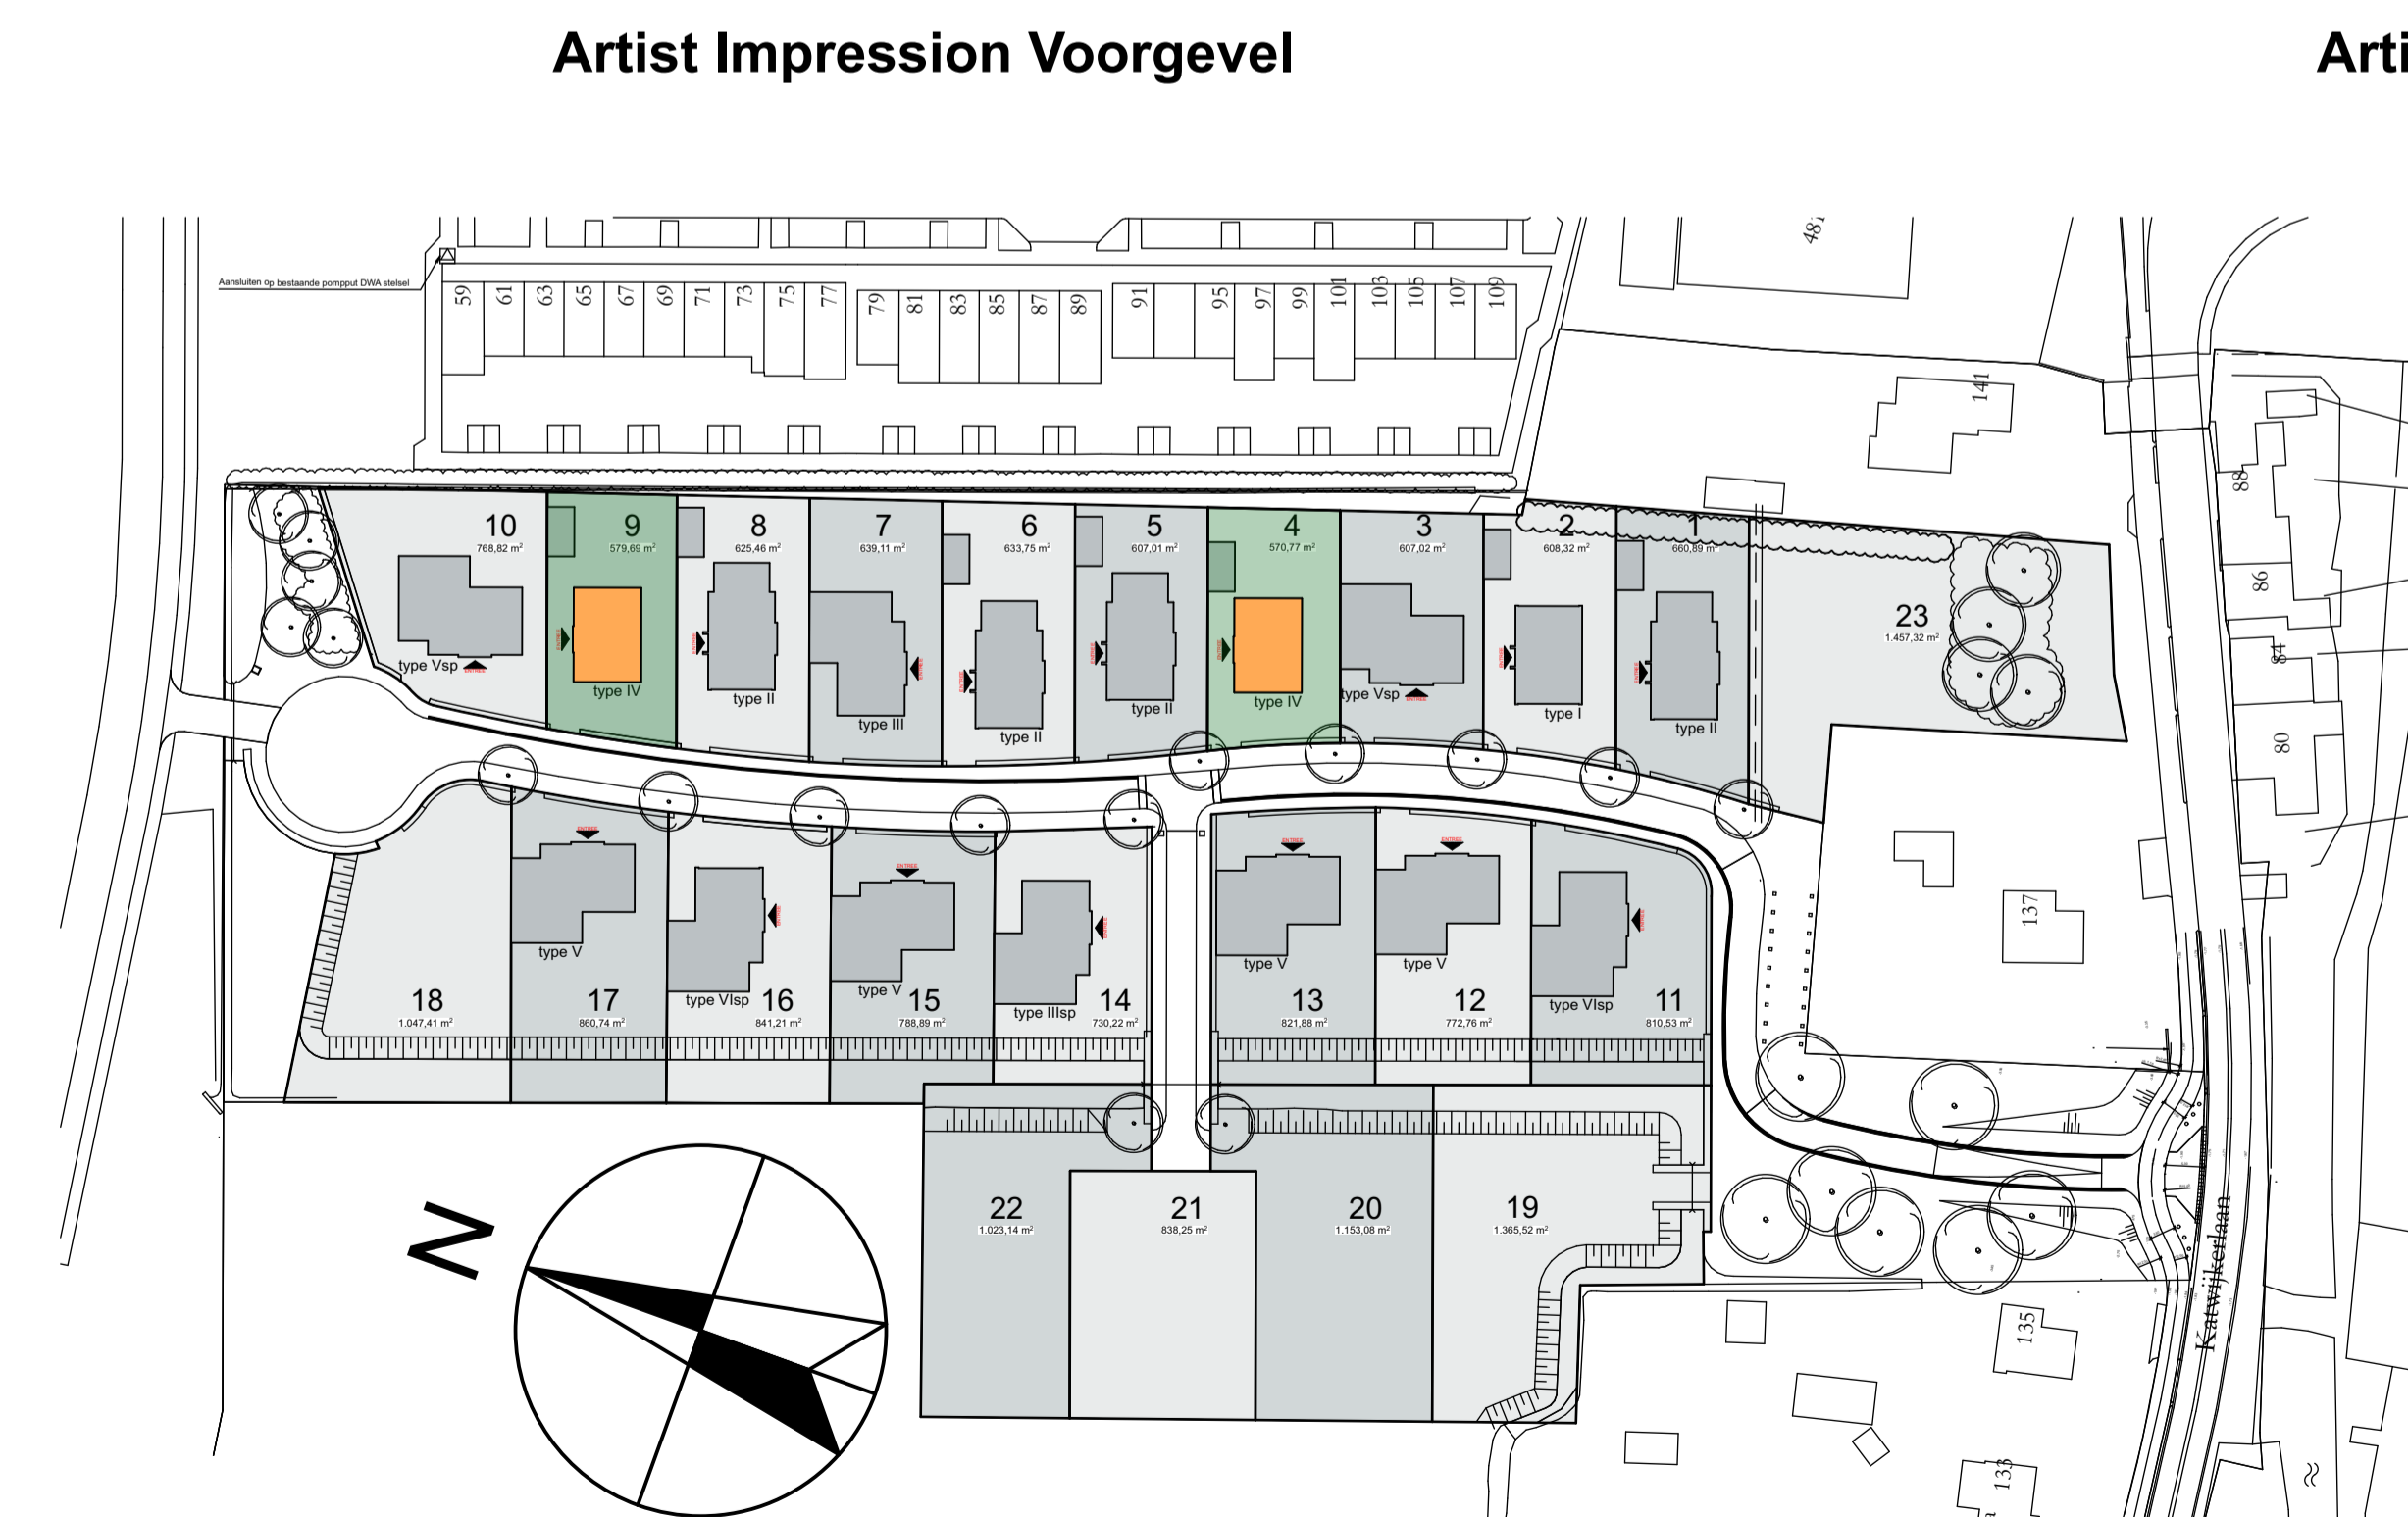

Situatie
(1:1000)

Formaat:	A1L
Datum:	24-09-2018
Kavel(s):	04, 09
Type:	IV

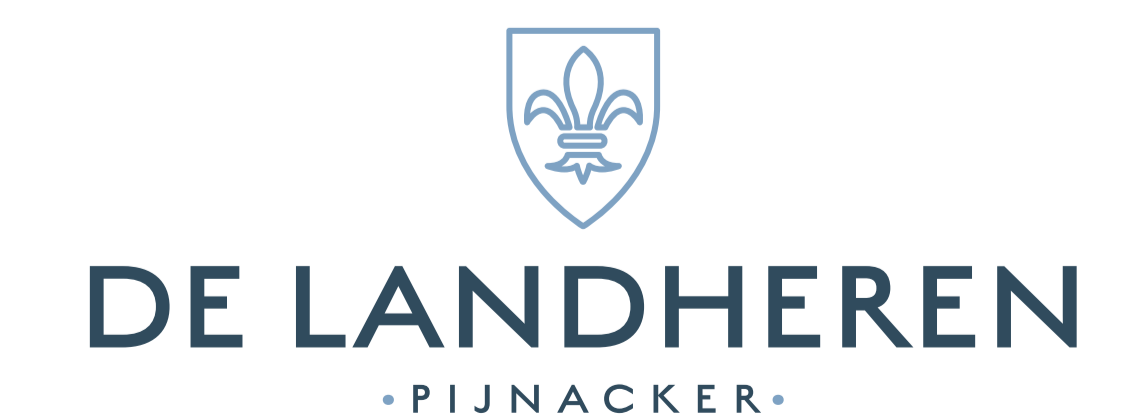

23 VRIJSTAANDE VILLA'S OP ROYALE KAVELS IN HET GROEN

