


Voorgevel
(1:100)

Rechter zijgevel
(1:100)


Achtergevel
(1:100)

Linker zijgevel
(1:100)


Principe doorsnede
(1:100)

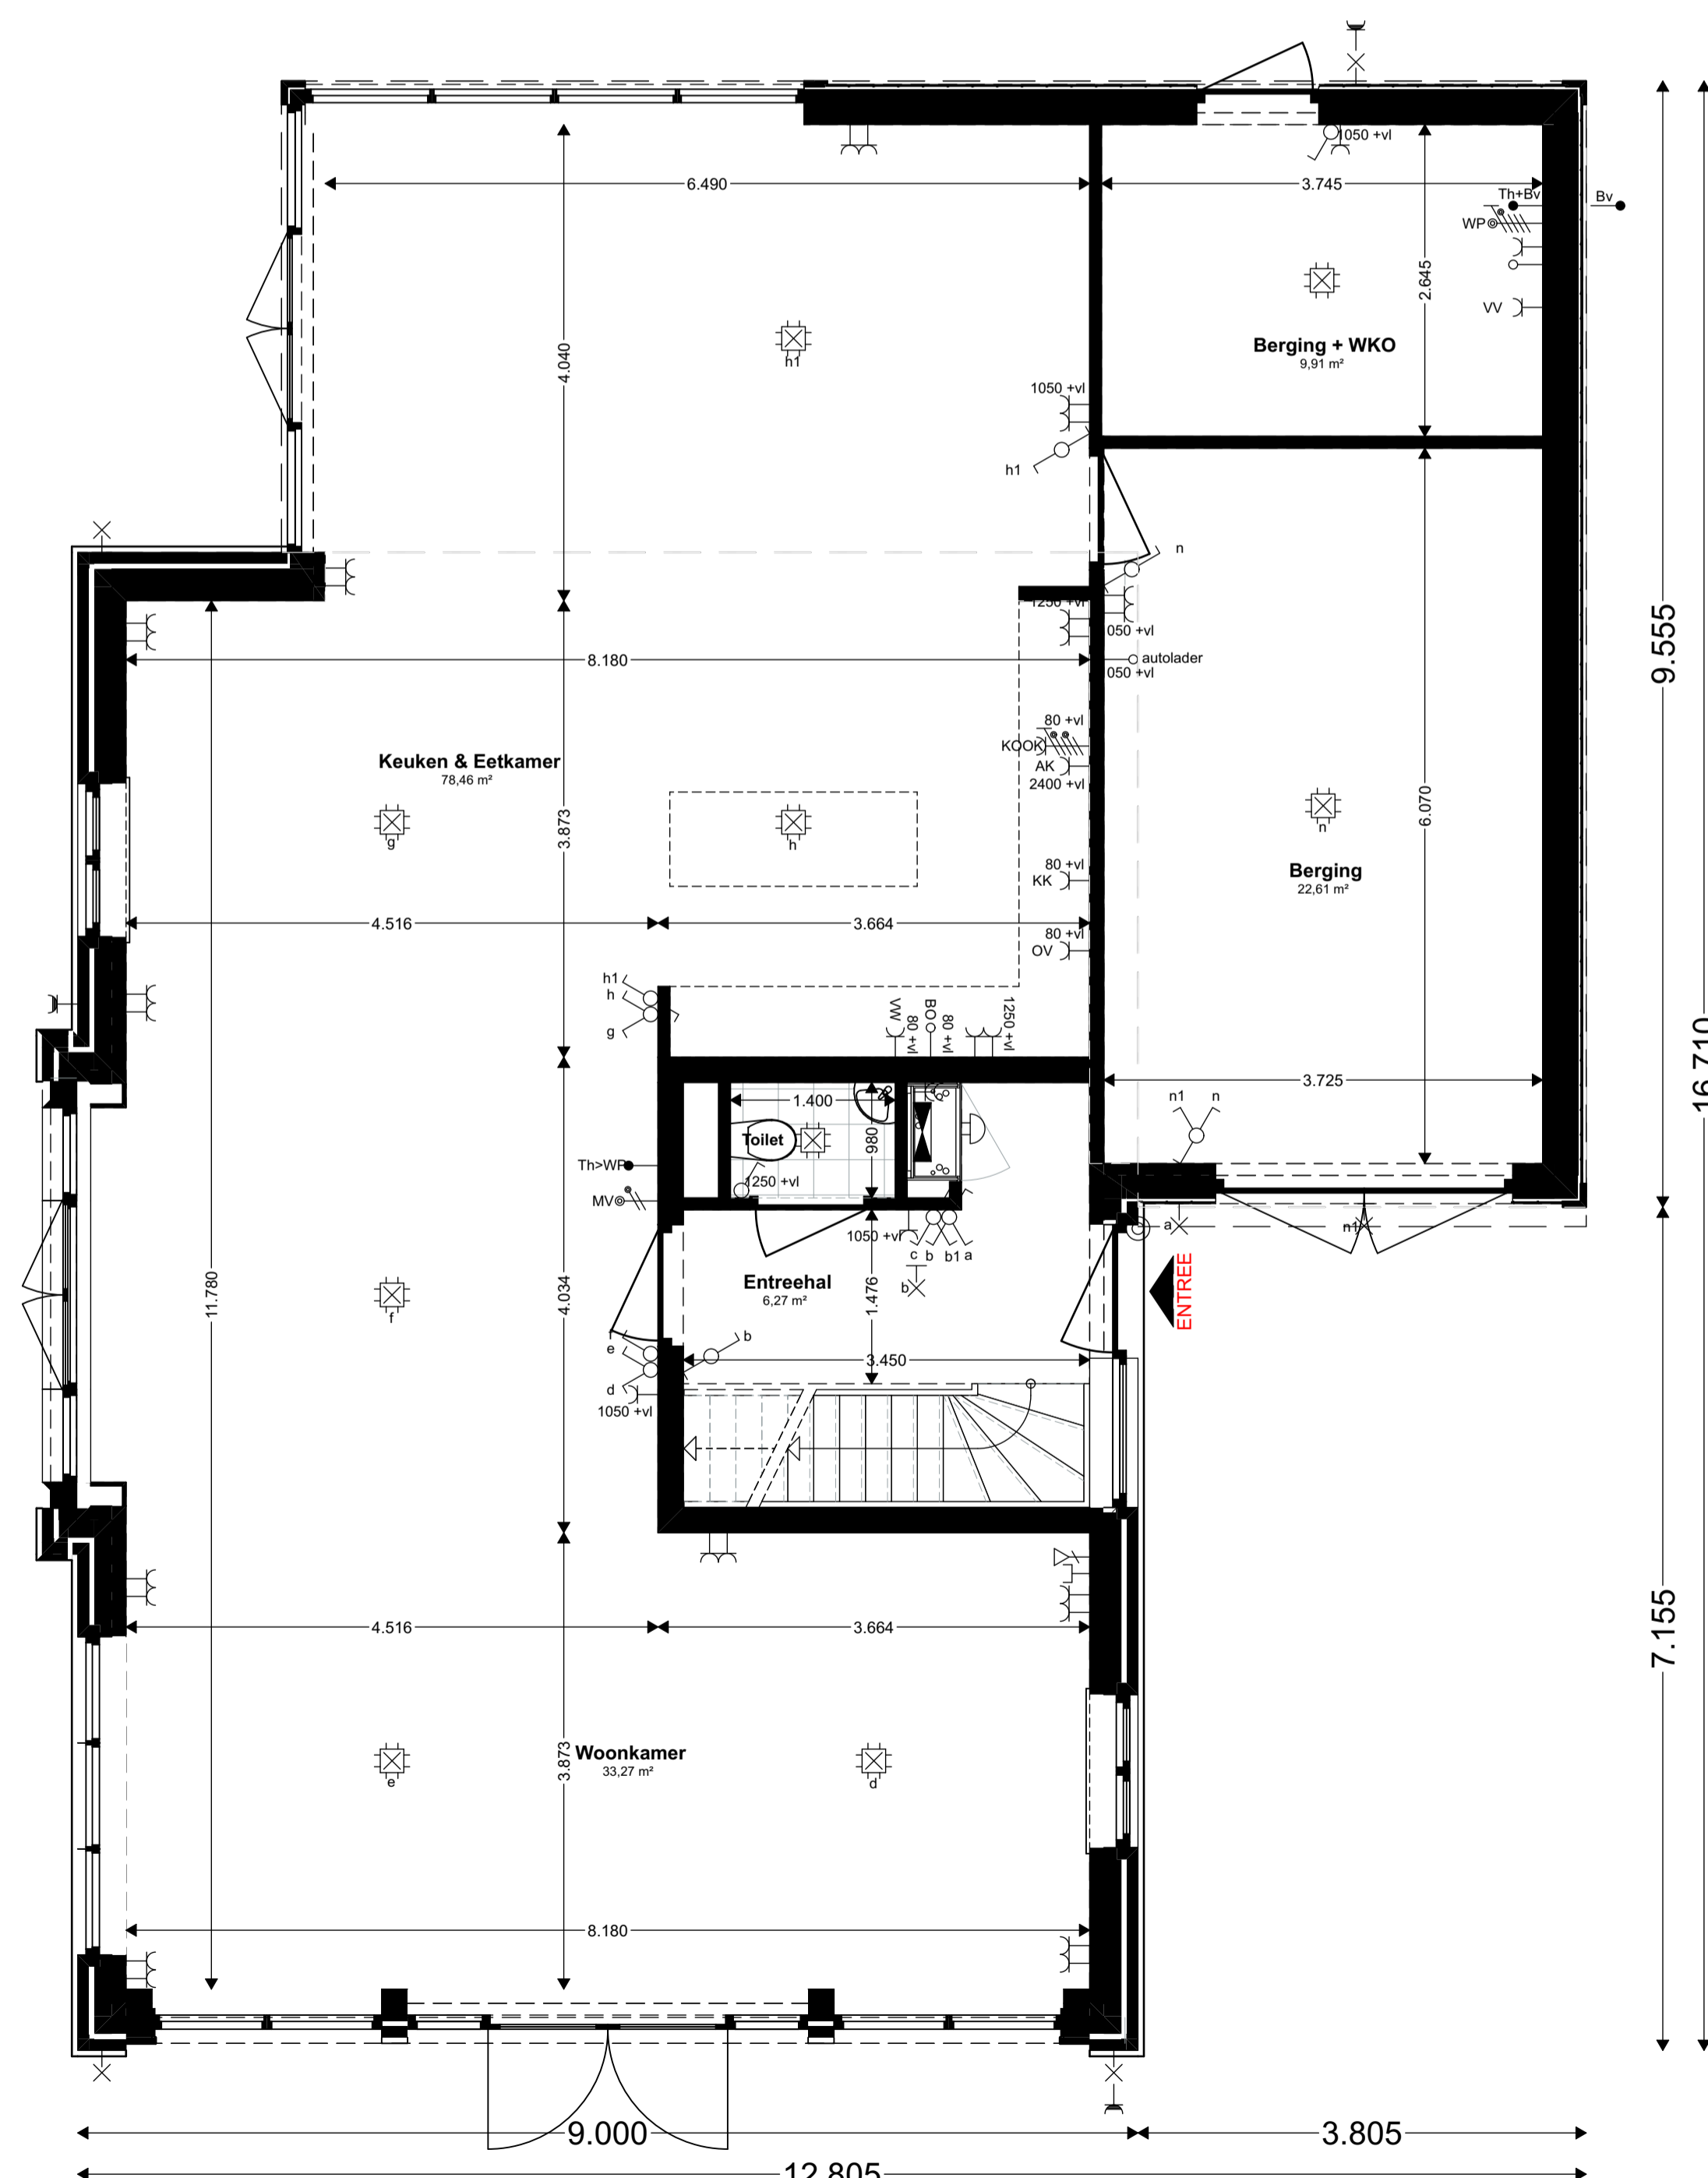

Begane grond
(1:50)

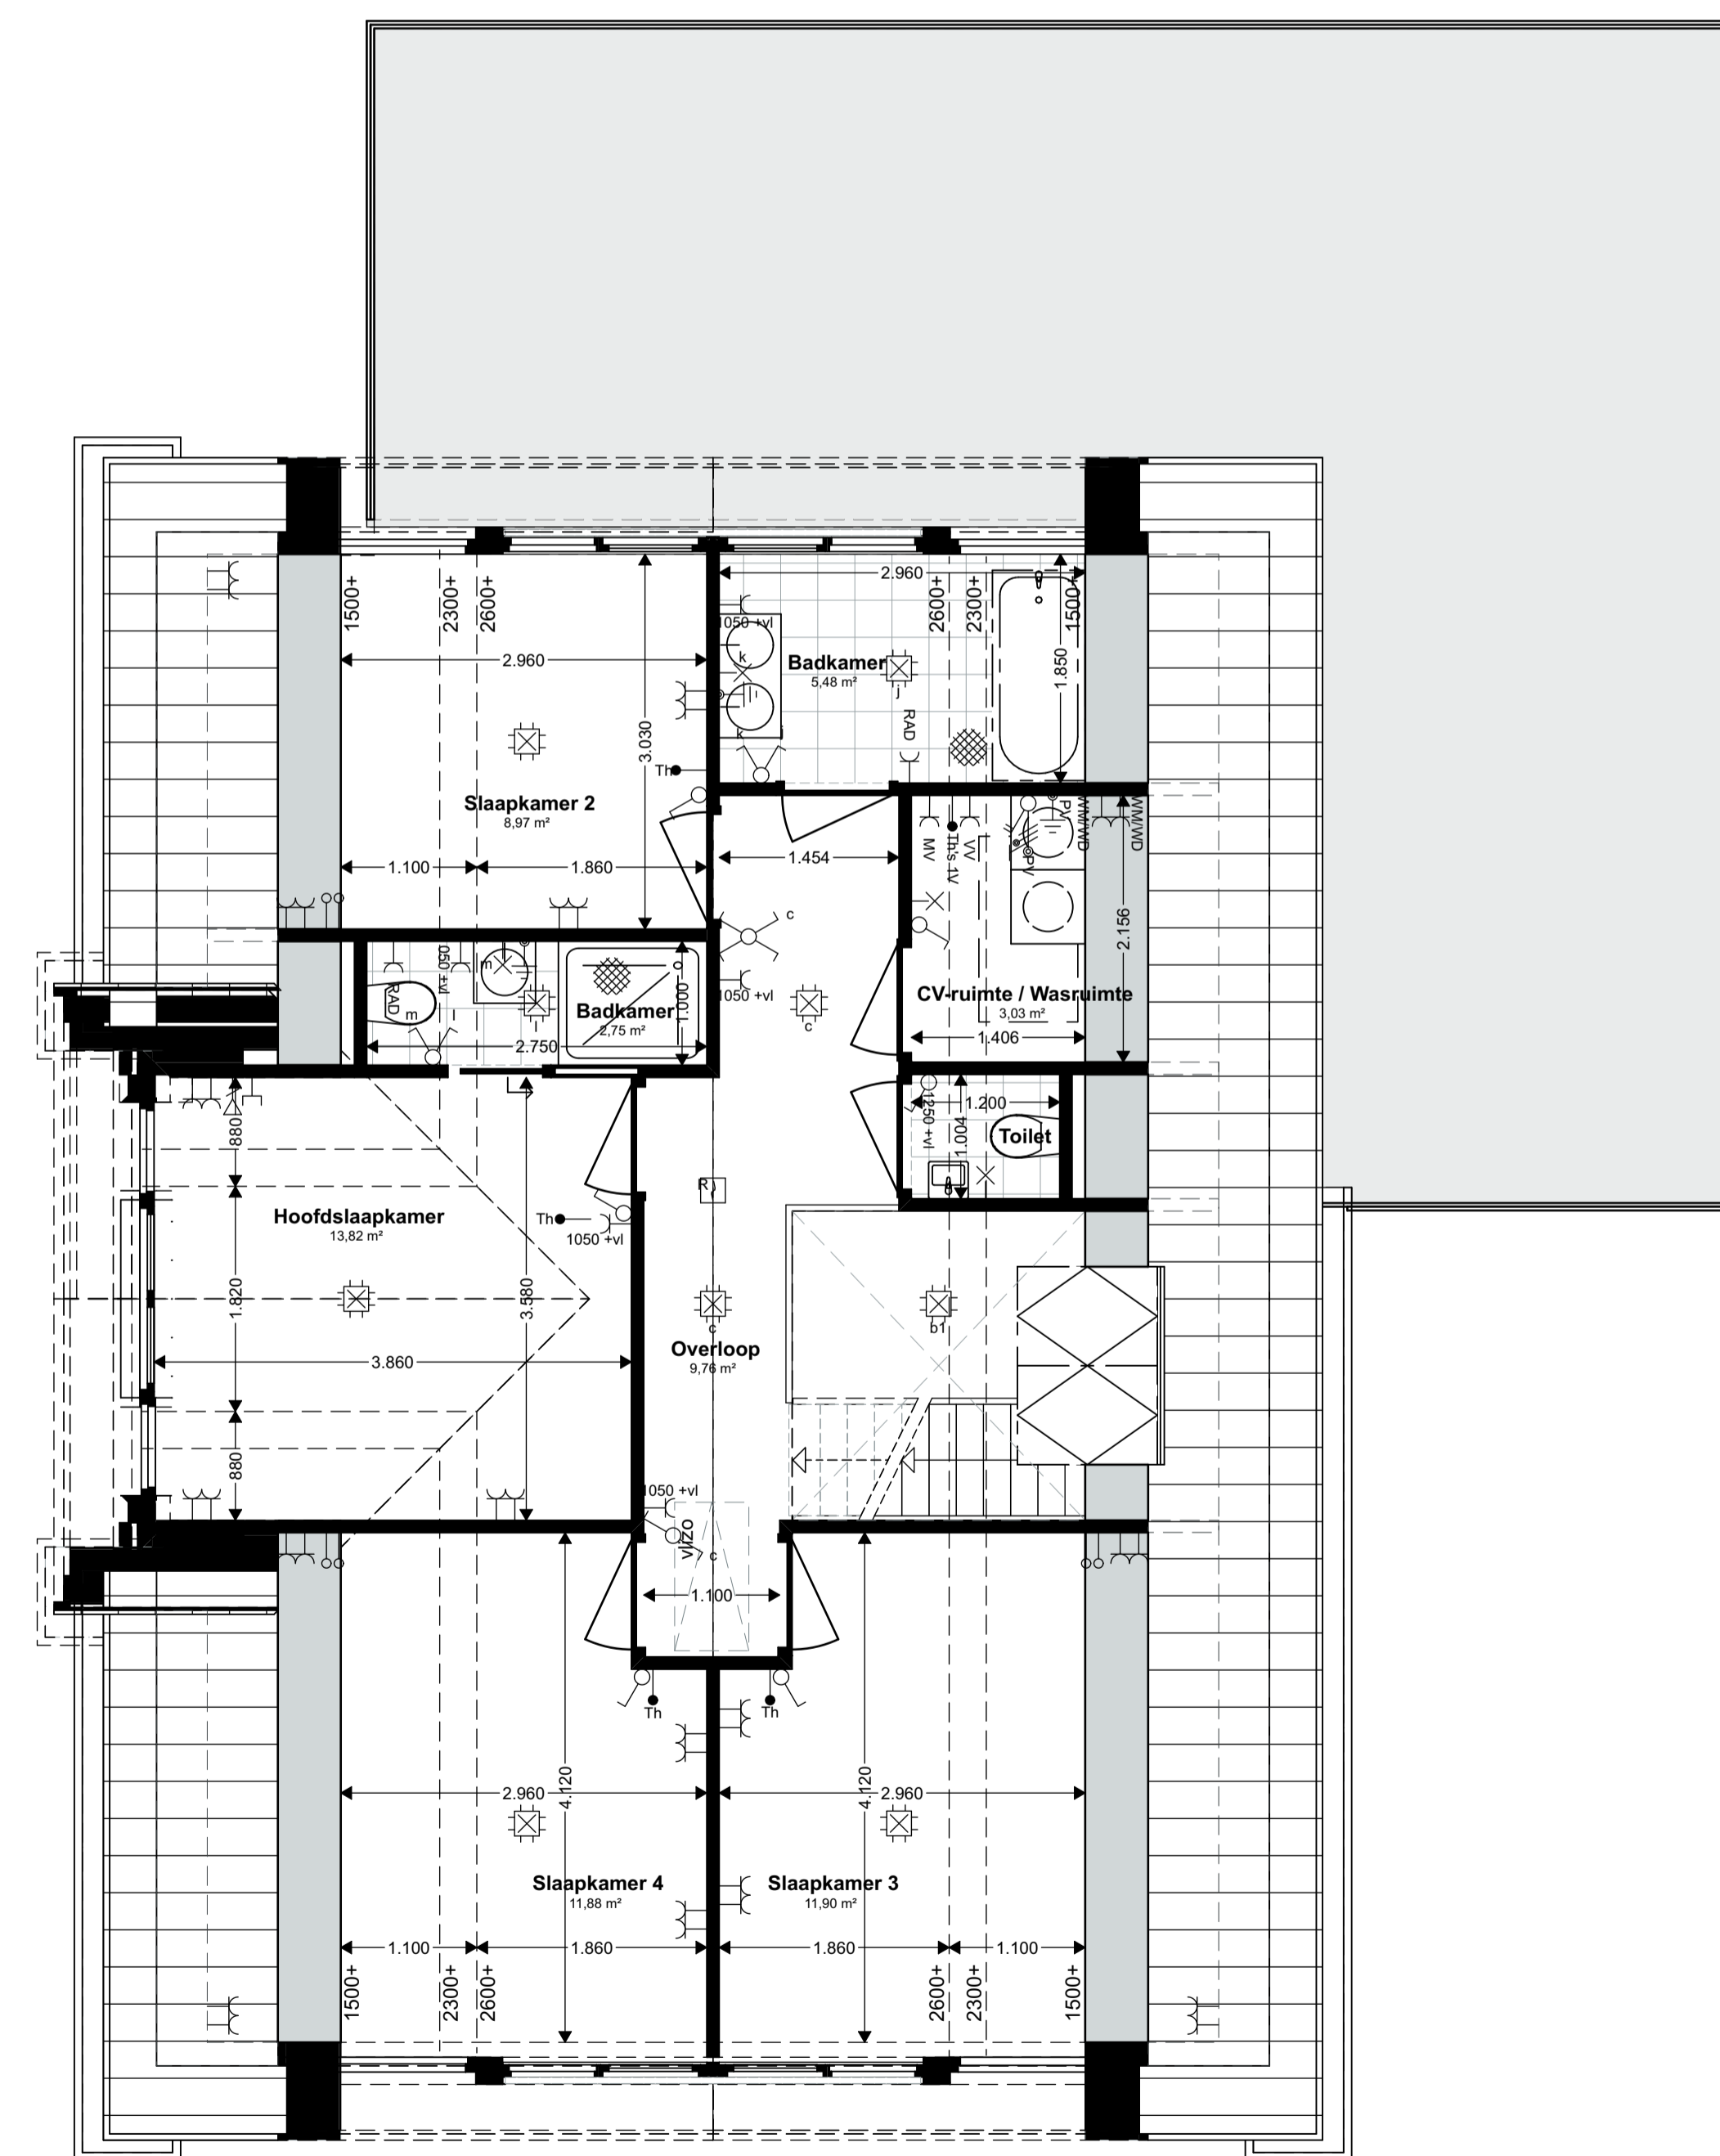

Verdieping
(1:50)

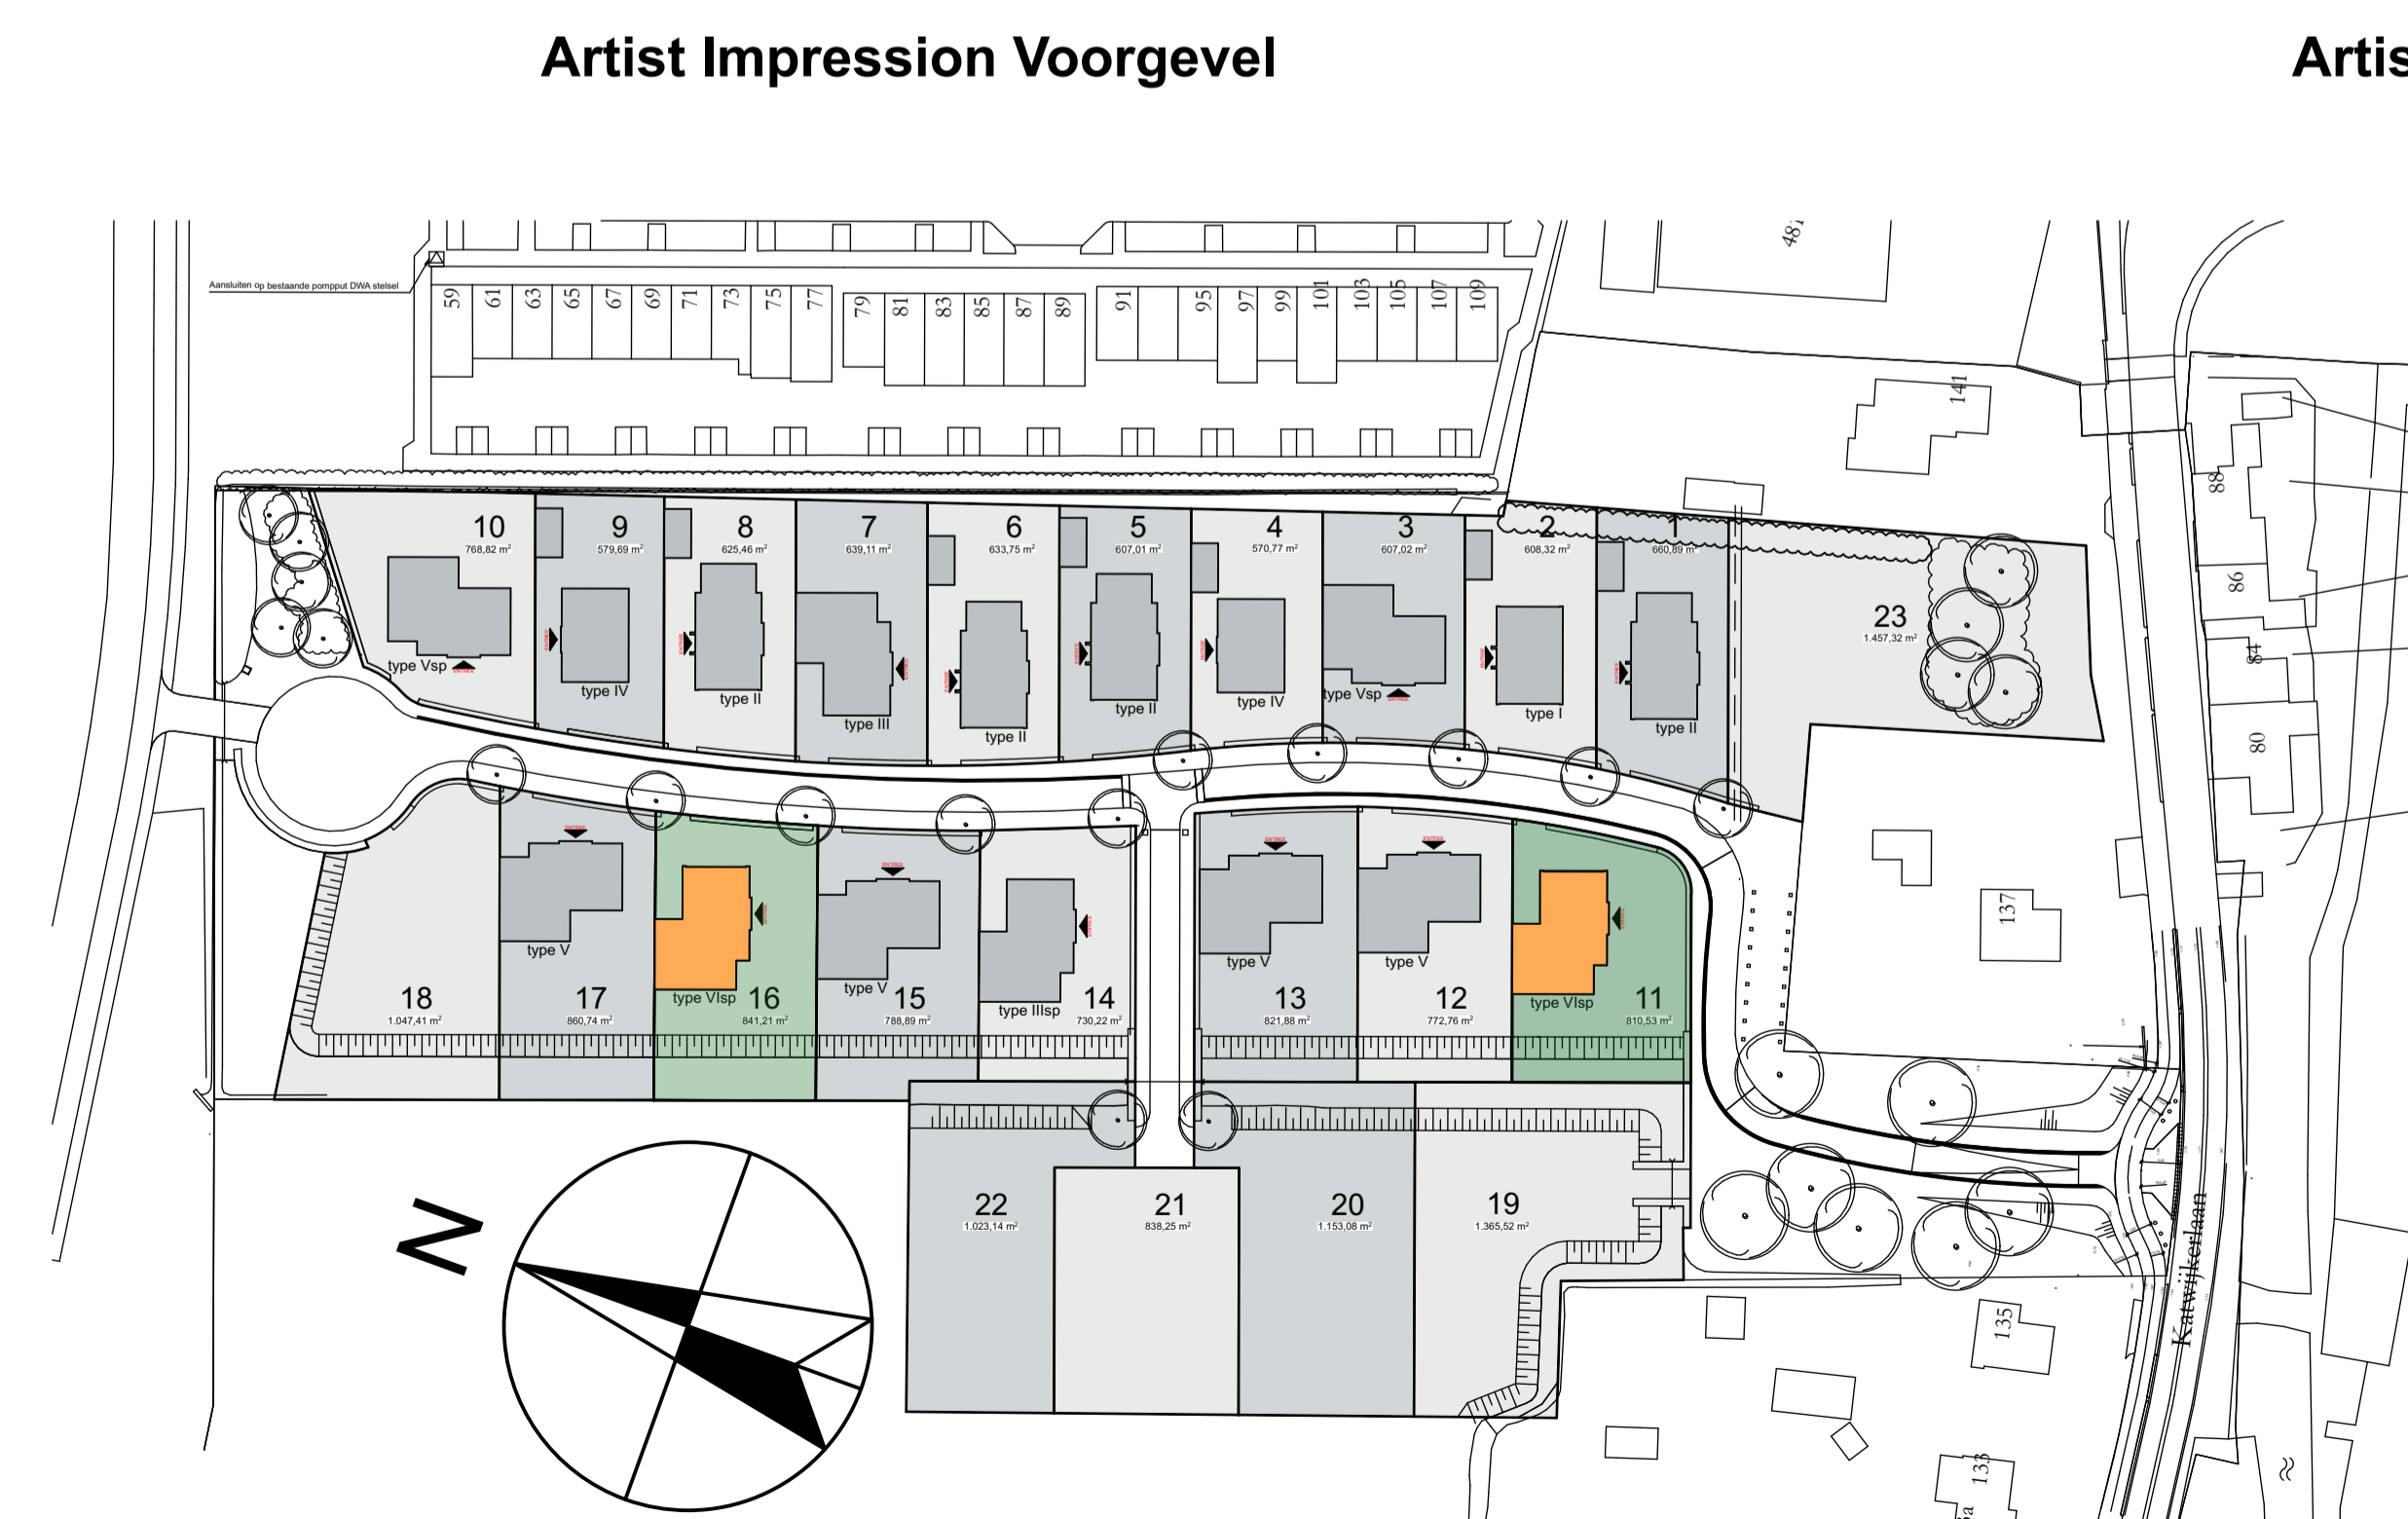

Situatie
(1:1000)

Artist Impression Voorgevel

Artist Impression Achtergevel

Formaat: A1L
Datum: 24-09-2018
Kavel(s): 11, 16

Type: **VI**(sp)

HILLBORGH

CTOG
BUREAU



DE LANDHEREN
- PIJNACKER -

23 VRIJSTAANDE VILLA'S OP ROYALE KAVELS IN HET GROEN

PBV
ARCHITECTS